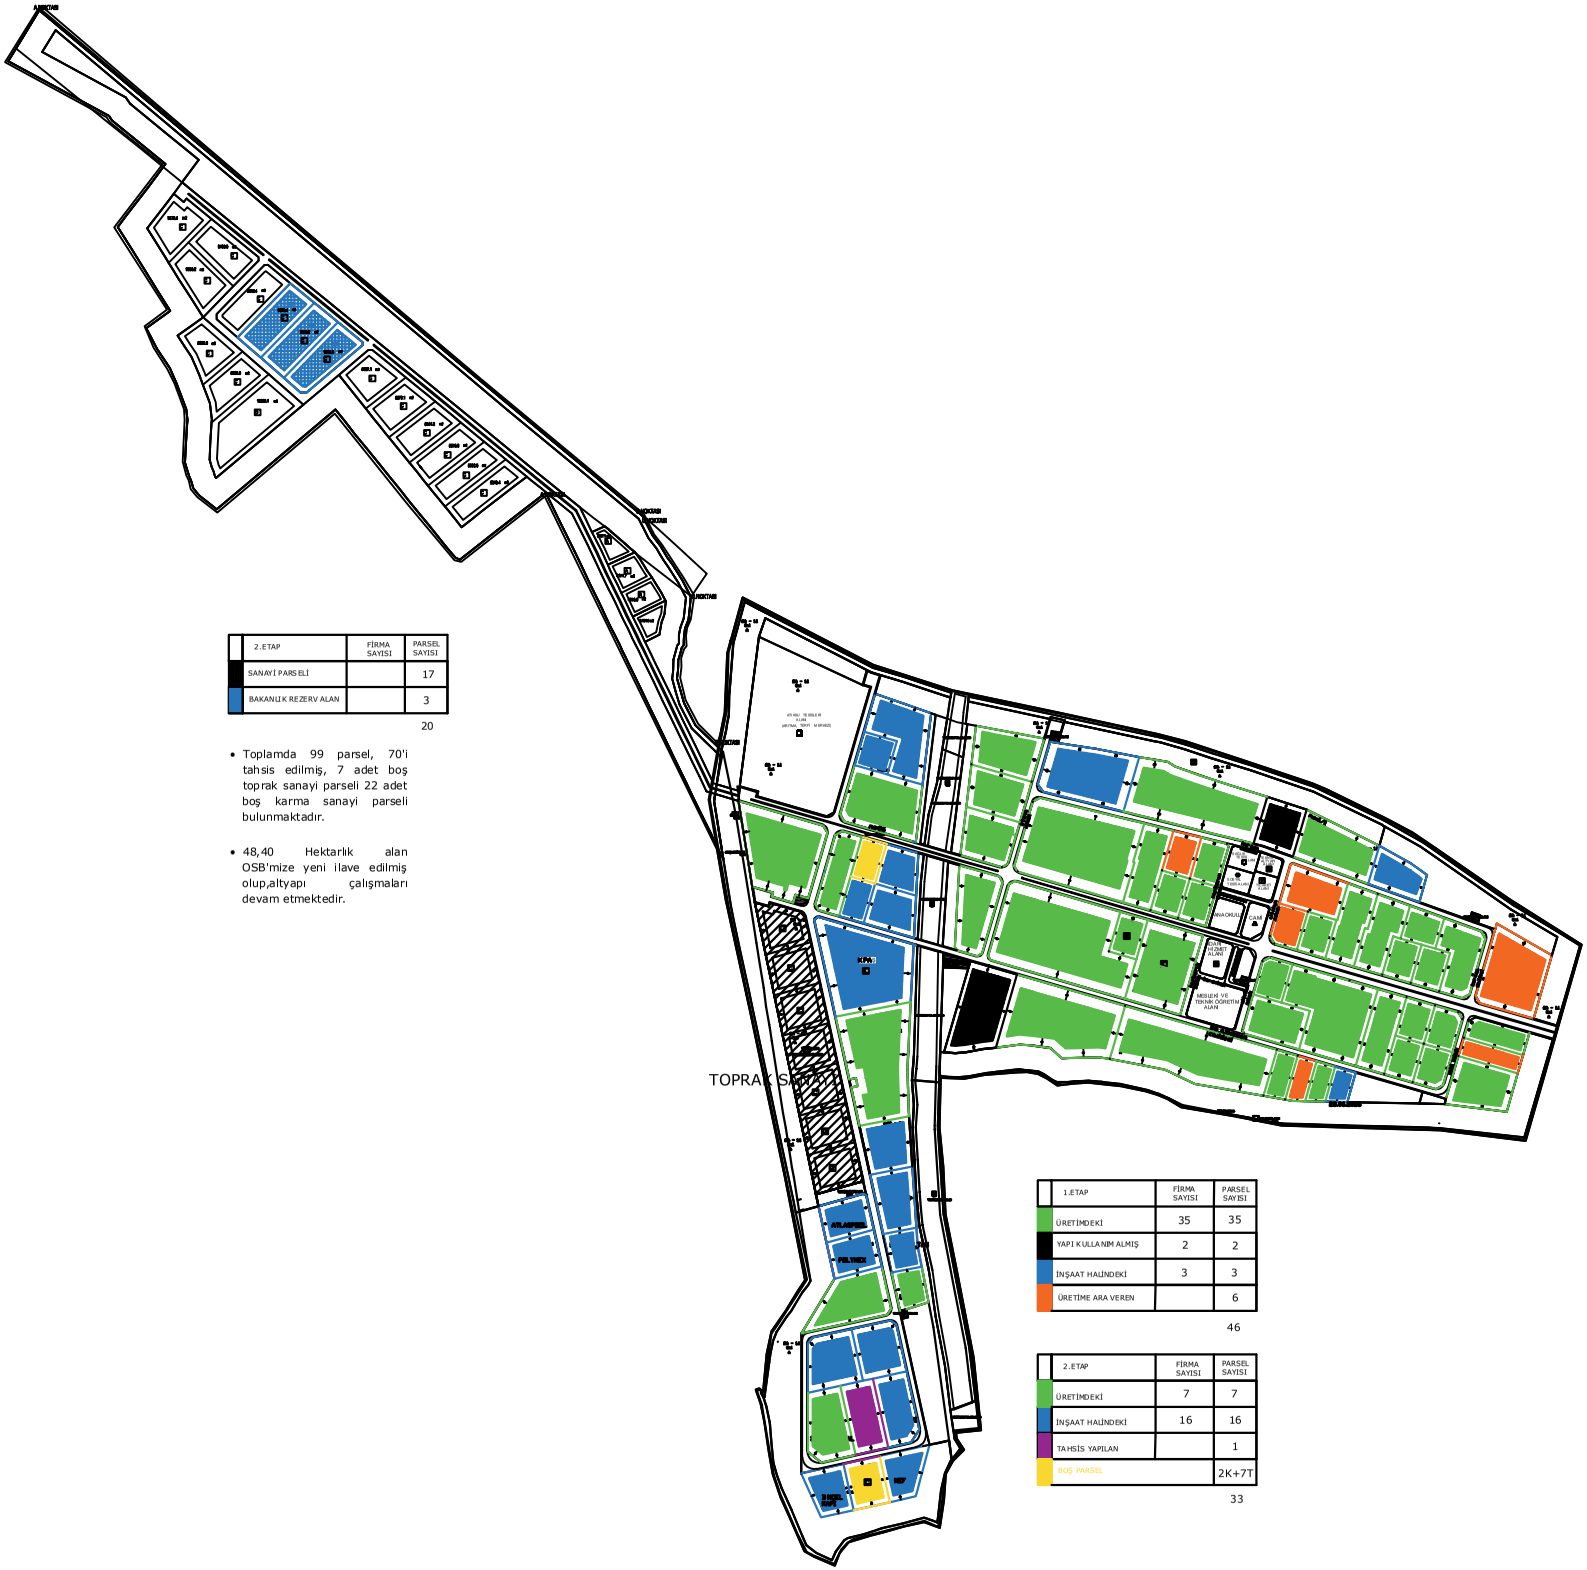

	2.ETAP	FİRMA SAYISI	PARSEL SAYISI
	SANAYİ PARSELİ		17
	BAKANLIK REZERV ALAN		3
			20

- Toplamda 99 parsel, 70'i tahsis edilmiş, 7 adet boş toprak sanayi parseli 22 adet boş karma sanayi parseli bulunmaktadır.
- 48,40 Hektarlık alan OSB'mize yeni ilave edilmiş olup,altyapı çalışmaları devam etmektedir.

	1.ETAP	FİRMA SAYISI	PARSEL SAYISI
	ÜRETİMDEKİ	35	35
	YAPI KULLANIM ALMIŞ	2	2
	İNŞAAT HALİNDEKİ	3	3
	ÜRETİME ARA VEREN		6
			46

	2.ETAP	FİRMA SAYISI	PARSEL SAYISI
	ÜRETİMDEKİ	7	7
	İNŞAAT HALİNDEKİ	16	16
	TAHSİS YAPILAN		1
	BOŞ PARSEL		2K+7T
			33