TOKAT, ERBAA TOPRAK SANAYİ
İHTİSAS+ KARMA OSB
İLAVE VE REVİZYON UYGULAMA
İMAR PLANI
PAFTA NO:G37D02D3D

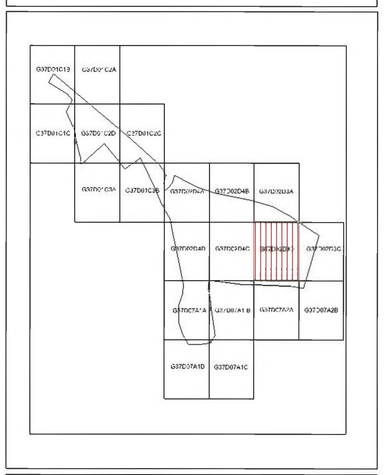

ÖLÇEK:1/1000

PLAN İŞLEM NUMARASI(PİN): UİP/601082287

ENES ŞAHİN
Şehir ve Bölge Plancısı
Oda No: 15 Oda Kayıt No:
İmzalıdır

S.Selçuk BAŞSAY
İl Çevre ve Şehircilik Müdürü
Yönetim Kurulu Üyesi

ERBAA

Tokat, Erbaa toprak sanayi ihtisas+karma Organize Sanayi Bölgesine ait 20 adet paftadan İdare 1/1000 ölçekli ilave ve revizyon imar planı incelendi.
4562 sayılı Organize Sanayi Bölgeleri Kanununun
4. maddesi uyarınca 31/01/2025 tarihli ve 2025/02-13 sayılı
Genel Müdürlük Makamının kararı ile onandı.

..../..../....

T.C.
SANAYİ VE TEKNOLOJİ BAKANLIĞI
Sanayi Bölgeleri Genel Müdürlüğü

TOKAT-ERBAA(OSB)

(1/1000)

G37-d-02-d-3-d

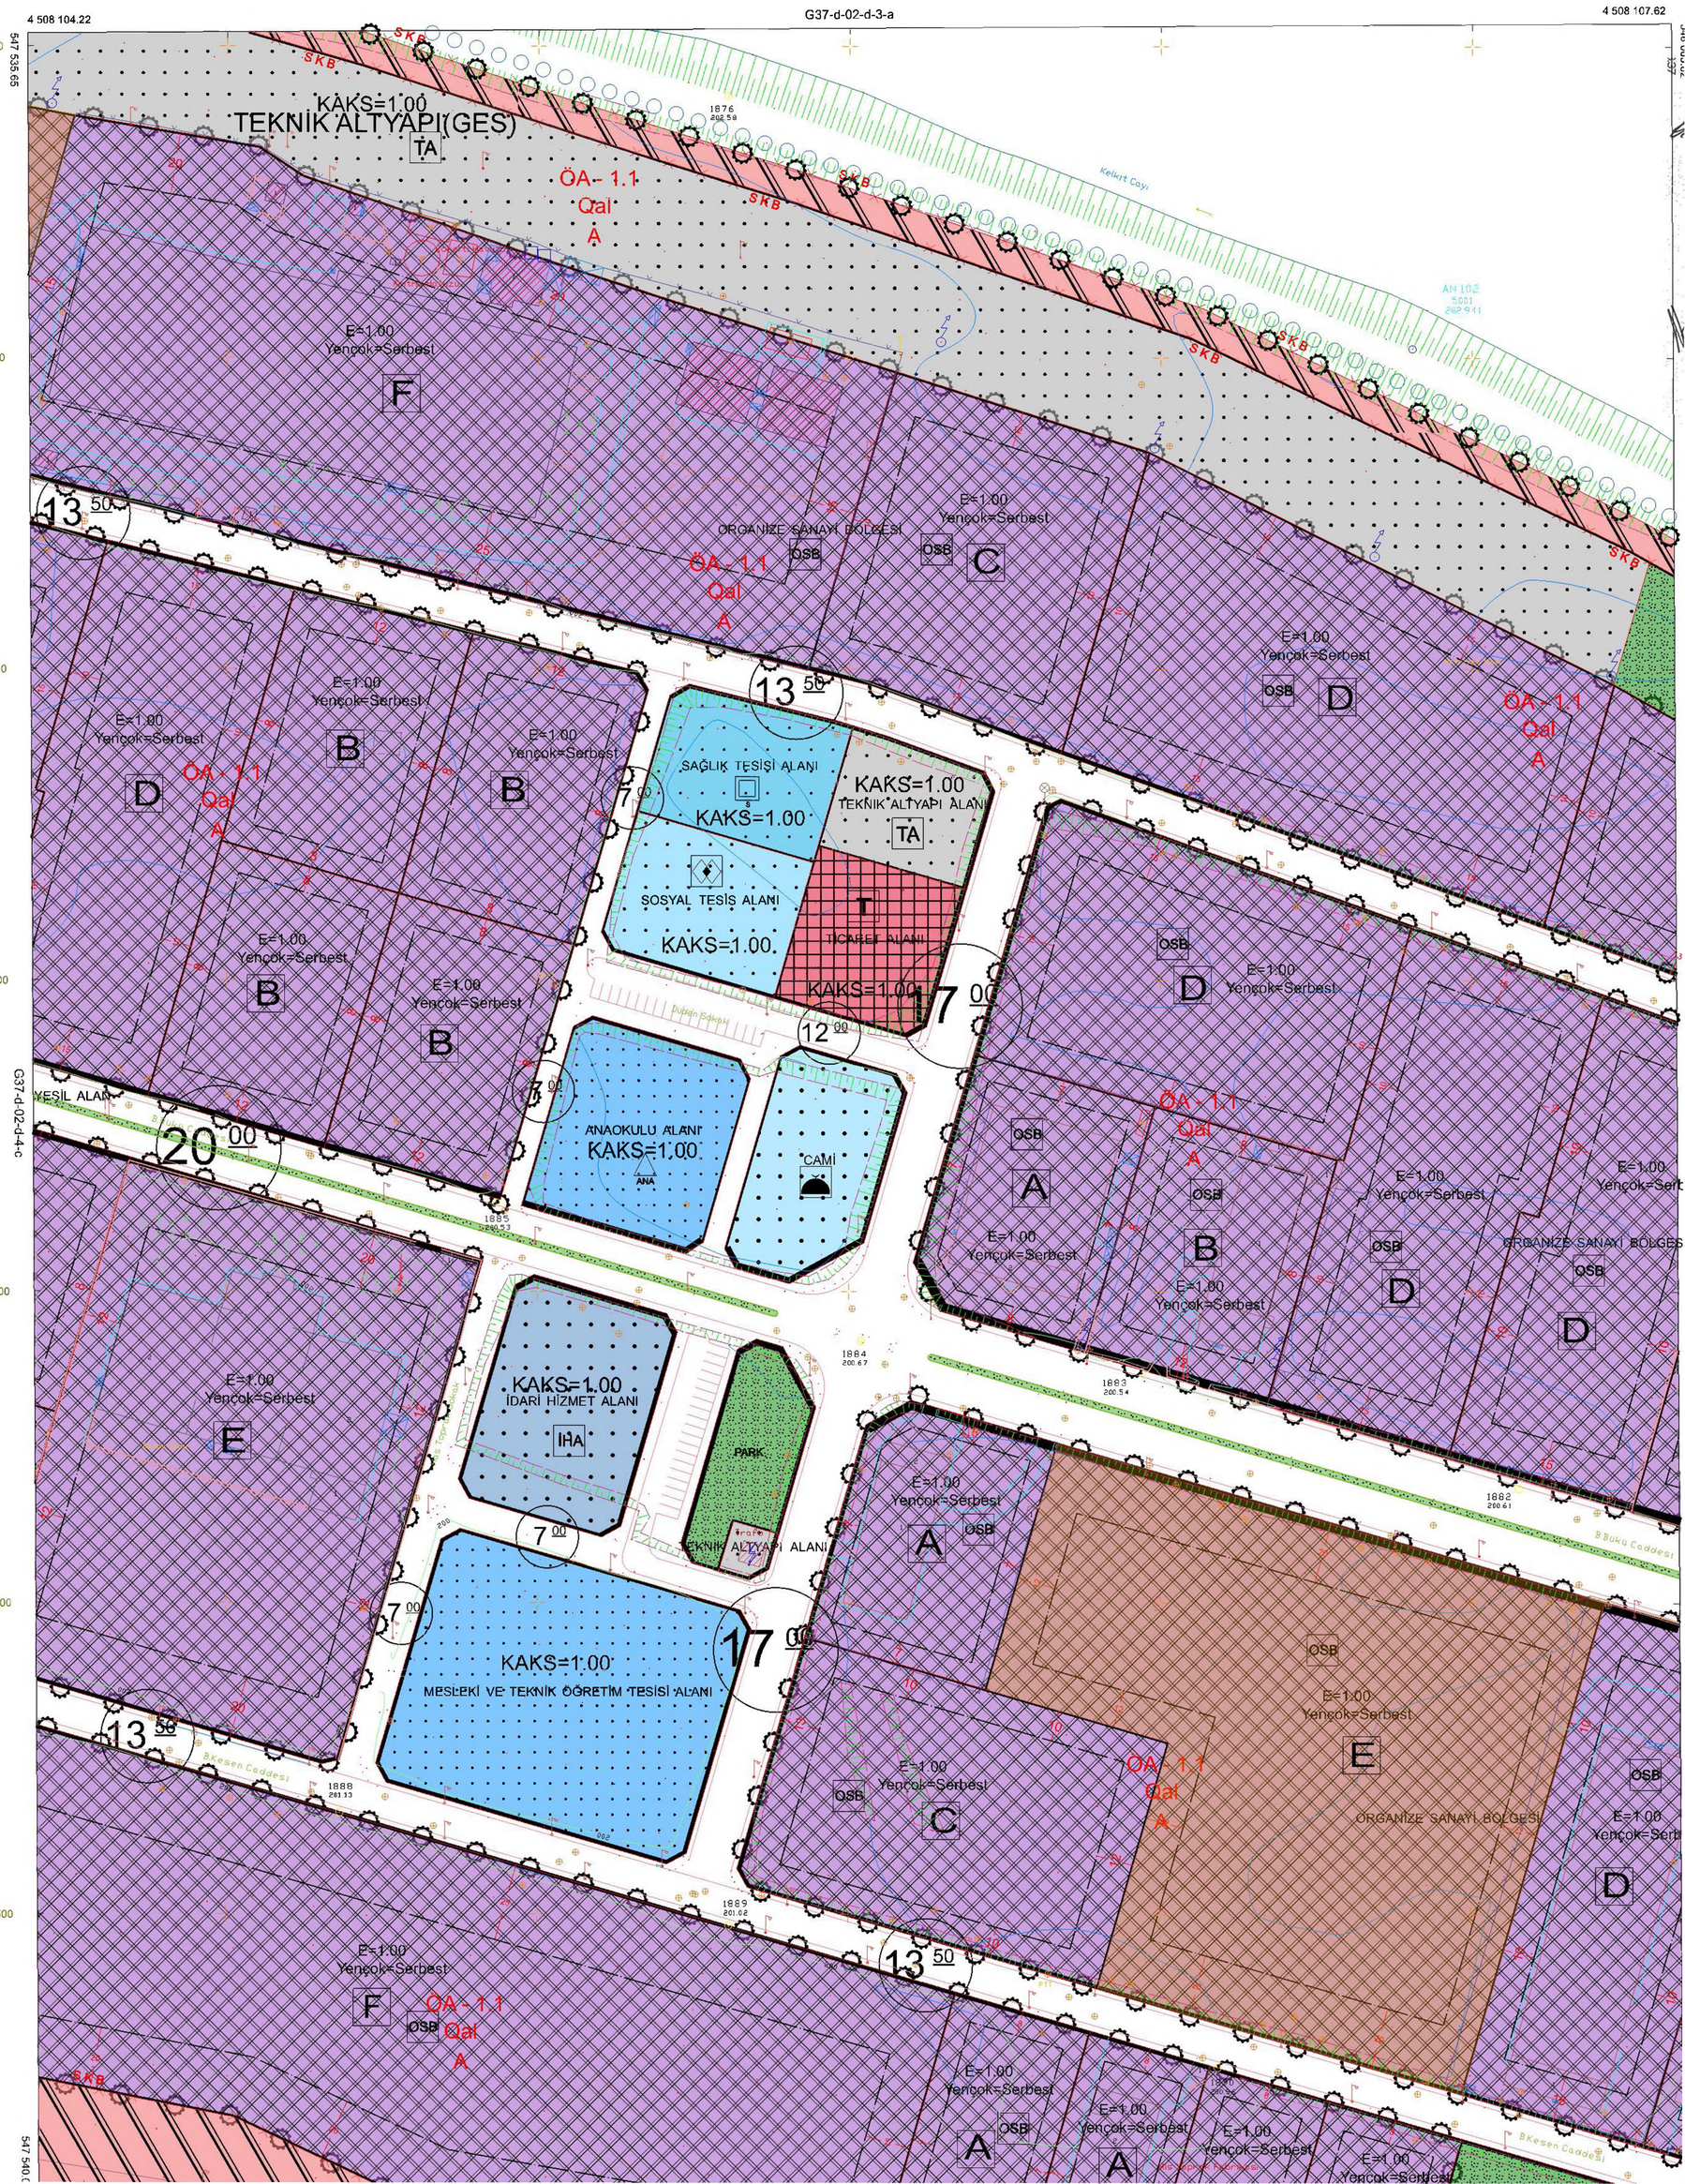

TOKAT, ERBAA TOPRAK SANAYİ
İHTİSAS+ KARMA OSB
İLAVE VE REVİZYON UYGULAMA
İMAR PLANI
PAFTA NO:G37D02D4C

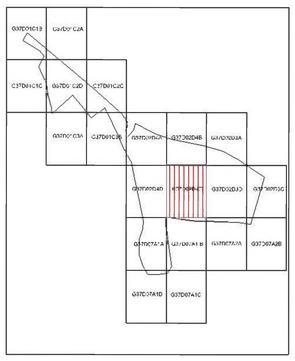

ÖLÇEK:1/1000

PLAN İŞLEM NUMARASI(PİN): UİP/601082287

Tokat, Erbaa toprak sanayi ihtisas+karma Organize Sanayi Bölgesine ait 20 adet paftadan ibaret 1/1000 ölçekli ilave ve revizyon imar planı incelendi. 4562 sayılı Organize Sanayi Bölgeleri Kanununun 4. maddesi uyarınca 31/01/2025 tarihli ve 2025/02-13 sayılı Genel Müdürlük Makamının kararı ile onandı.

...../...../.....

T.C
SANAYİ VE TEKNOLOJİ BAKANLIĞI
Sanayi Bölgeleri Genel Müdürlüğü

TOKAT-ERBAA(OSB)

(1/1000)

G37-d-02-d-4-c

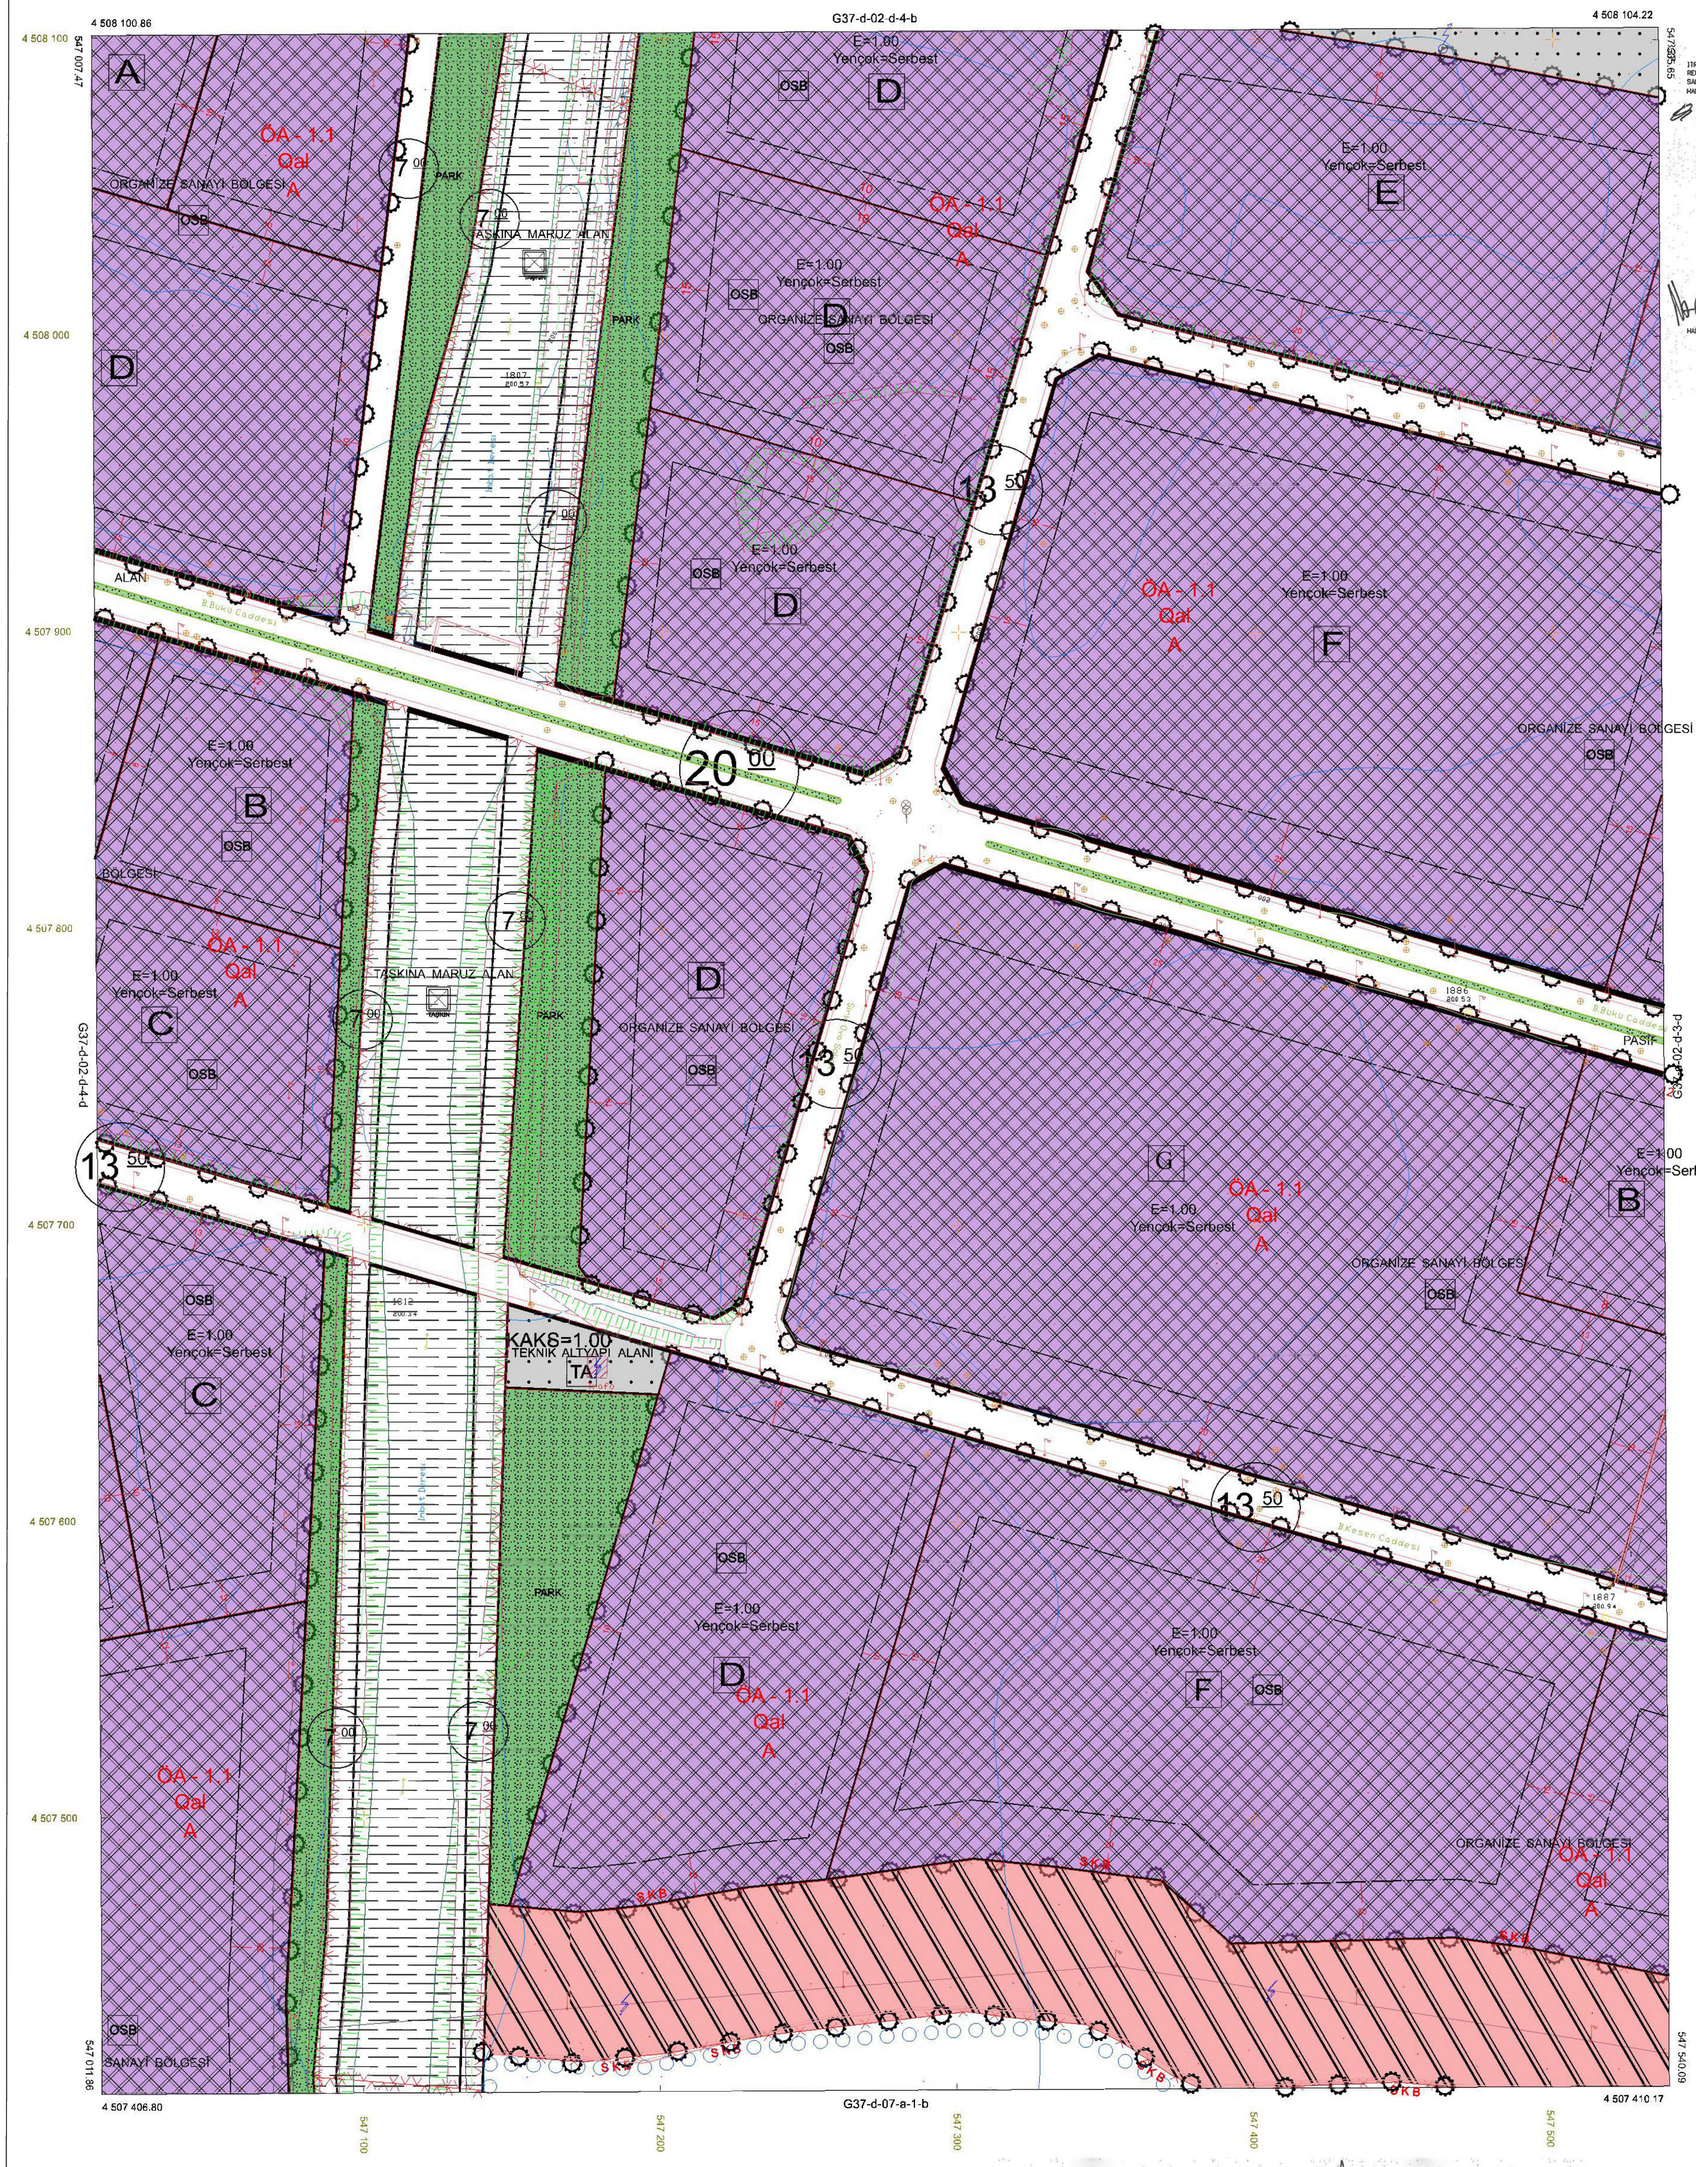

1/1000

1188'96 KOORDİNAT SİSTEMİNDE 1998.00 REFERANS EPOCUNDA MUTKUTLUBEY HARITA İNS. MİM. SAN. TİC. LTD. STİ. TARAFINDAN YAPILAN 15 ADET HALİHAZIR HARİTA ONANDI.
02/11/2008

İLLER BANKASI
A. SERDAR TERYAKİ
HARİTA DAİRESİ BAŞKANI

MEKANSAL PLANLAMA DAİRESİ BAŞKANI

İ.İ. TARİHİNDE ÇEKİLEN HAVA FOTOĞRAFLARINDAN ÜRETİLEN PAFTALARDA, KIYMETLENDİRME VE YERSEL BÖTÜNLEME BİNA DIŞ ÇATI SINIRLARINDAN YAPILMIŞTIR.
NOT: FOTOGRAMETRİK İŞLERDE YAZILACAK

HUTEAHHÜT KUTLUBEY HARITA İNS. MÜH.SAN.TİC.LTD. ŞTİ.

TOKAT-ERBAA(OSB)-G37-d-02-d-4-c
(1/1000)

TOKAT, ERBAA TOPRAK SANAYİ
İHTİSAS+ KARMA OSB
İLAVE VE REVİZYON UYGULAMA
İMAR PLANI
PAFTA NO:G37D01C2D

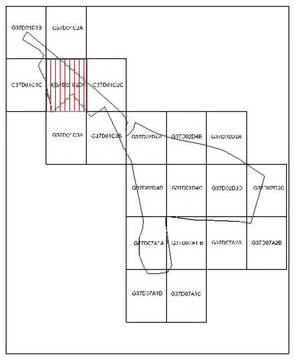

ÖLÇEK:1/1000

PLAN İŞLEM NUMARASI(PİN): UİP/**601082287**

ENES SAHİN
Şube Müdürü V. Bölge Planlama Şube Müdürlüğü
ERBAA OSB İLİ İLÇESİ/İLİ

S.Selçuk BARSBAY
Tic.ve San.Oda Temsilcisi
Yönetim Kurulu Üyesi

Ertuğrul KASAPOĞLU
Belediye Başkanı
Yönetim Kurulu Başkan V.

Tokat, Erbaa toprak sanayi ihtisas+karma Organize Sanayi Bölgesine ait 20 adet paftadan ibaret 1/1000 ölçekli ilave ve revizyon imar planı incelendi. 4562 sayılı Organize Sanayi Bölgeleri Kanununun 4. maddesi uyarınca 31/01/2025 tarihli ve 2025/02-13 sayılı Genel Müdürlük Makamının kararı ile onandı.

...../...../.....

T.C.
SANAYİ VE TEKNOLOJİ BAKANLIĞI
Sanayi Bölgeleri Genel Müdürlüğü

TOKAT-ERBAA(OSB)

(1/1000)

G37-d-01-c-2-d

KOORDİNAT SİSTEMİNDE VE EPOĞUNDA TARAFINDAN YAPILAN HARİTA ONANMIŞTIR. ADET HALİHAZIR

ERBAA TOPRAK SANAYİ İHTİSAS KARMA ORGANİZE SANAYİ BÖLGESİ

S.Selçuk BARSBAY
Tic.ve San.Oda Temsilcisi
Yönetim Kurulu Üyesi

Ertuğrul KASAPOĞLU
Belediye Başkanı
Yönetim Kurulu Başkan V.

MEKANSAL PLANLAMA DAİRESİ BAŞKANI

1/1000

TOKAT-ERBAA(OSB)-G37-d-01-c-2-d
(1/1000)

TARİHİNDE ÇEKİLEN HAVA FOTOĞRAFLARINDAN ÜRETİLEN PAFTALARDA, KIYMETLENDİRME VE YERSEL BİTİŞİKLEME BINA DIŞ ÇAIT SINIRLARINDAN YAPILMIŞTIR.
NOT FOTOGRAMETRİK İŞLERDE YAZILACAK

07 AŞ 2023
İSTEMİHAN BURUNCU
Harita Mühendisi

TOKAT, ERBAA TOPRAK SANAYİ
İHTİSAS+ KARMA OSB
İLAVE VE REVİZYON UYGULAMA
İMAR PLANI
PAFTA NO:G37D02D4D

ÖLÇEK:1/1000

PLAN İŞLEM NUMARASI(PİN): UİP/**601082287**

Tokat, Erbaa toprak sanayi ihtisas+karma Organize Sanayi Bölgesine ait 20 adet paftadan ibaret 1/1000 ölçekli ilave ve revizyon imar planı incelendi.
4562 sayılı Organize Sanayi Bölgeleri Kanununun
4. maddesi uyarınca 31/01/2025 tarihli ve 2025/02-13 sayılı
Genel Müdürlük Makamının kararı ile onandı.

...../...../.....

T.C.
SANAYİ VE TEKNOLOJİ BAKANLIĞI
Sanayi Bölgeleri Genel Müdürlüğü

TOKAT-ERBAA(OSB)

(1/1000)

G37-d-02-d-4-d

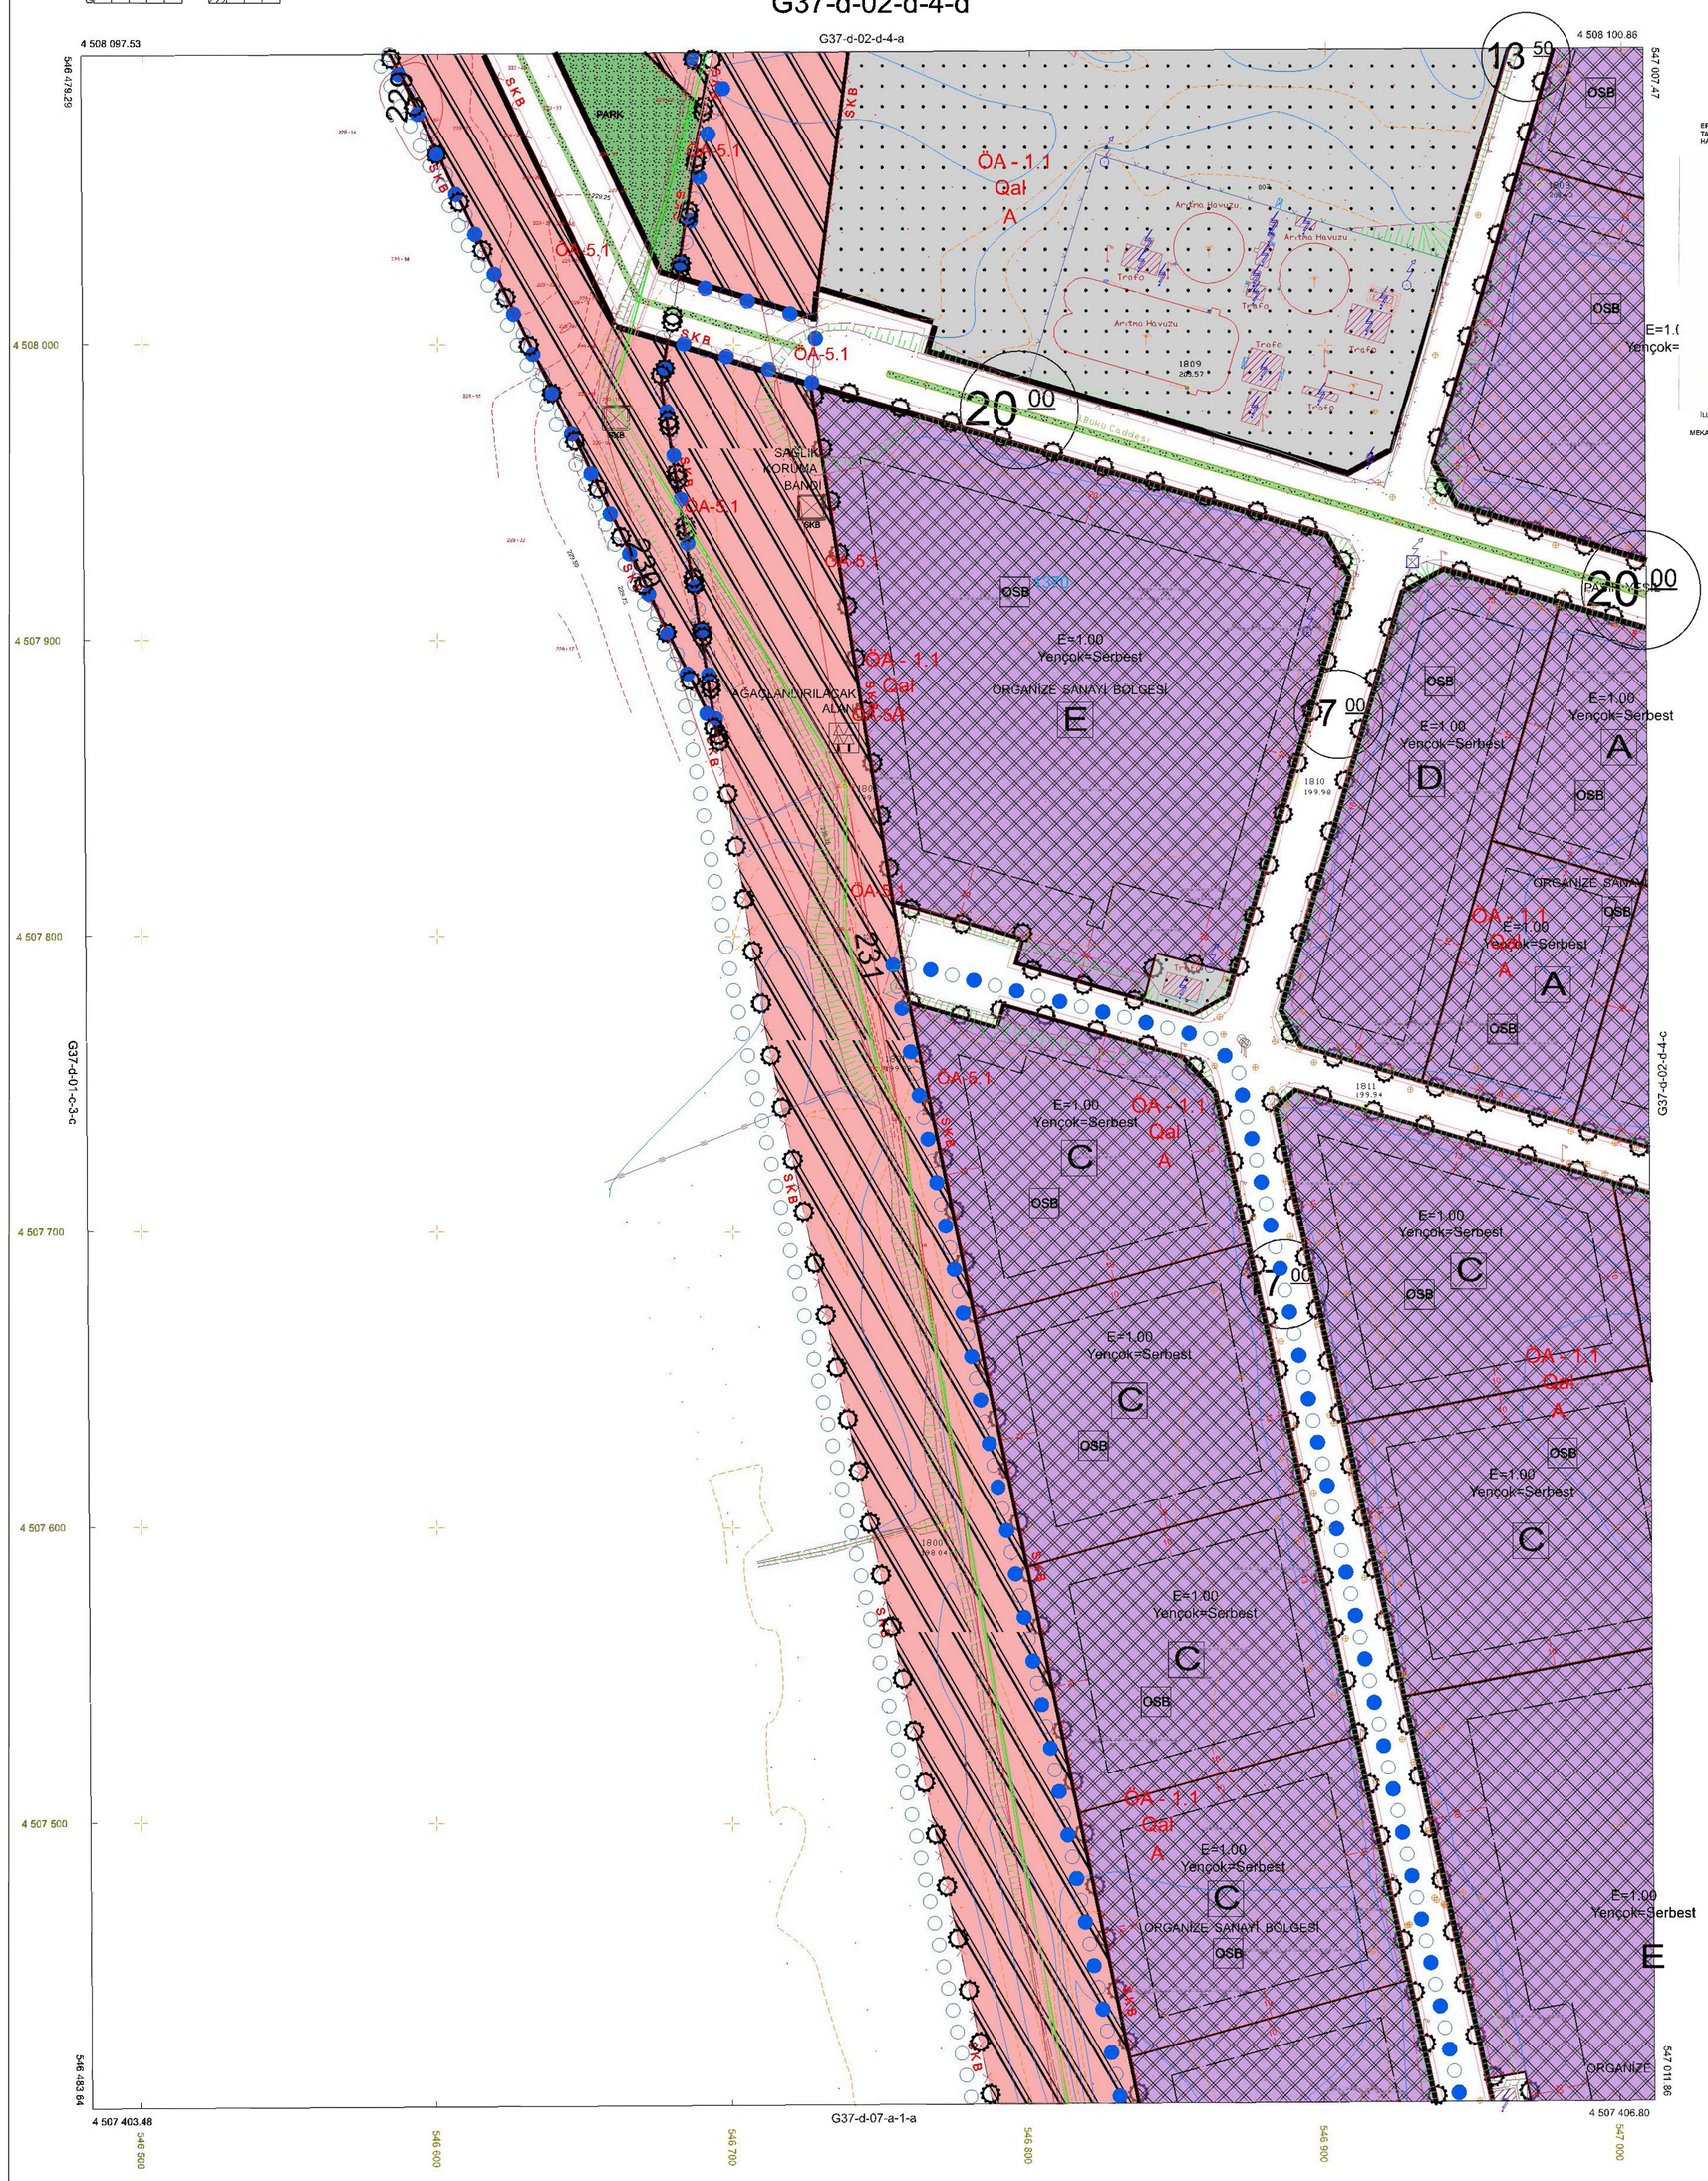

1/1000

TOKAT-ERBAA(OSB)-G37-d-02-d-4-d
(1/1000)

KOORDİNAT SİSTEMİNDE VE EPOCUNDA TARAFINDAN YAPILAN HARİTA ONAMMIŞTIR. ADET HALİHAZIR

ERBAA TOPRAK SANAYİ İHTİSAS KARMA ORGANİZE SANAYİ BÖLGESİ

S.Selçuk BARSBAY
Tic.ve San.Oda Temsilcisi
Yönetim Kurulu Üyesi

Ertuğrul KARAGÖZ
Belediye Başkanı
Yönetim Kurulu Başkan V.

İLLER BANKASI ANONİM ŞİRKETİ

MEKANSAL PLANLAMA DAİRESİ BAŞKANI

İ.İ. TARİHİNDE ÇEKİLEN HAVA FOTOĞRAFLARINDAN ÜRETİLEN PAFTALARDA, KIYMETLENDİRME VE YERSEL BİTİŞİKLEME BINA DIŞ ÇATI SINIRLARINDAN YAPILMIŞTIR
NOT FOTOGRAMETRİK İŞLERDE YAZILACAK

TOKAT, ERBAA TOPRAK SANAYİ
İHTİSAS+ KARMA OSB
İLAVE VE REVİZYON UYGULAMA
İMAR PLANI
PAFTA NO:G37D07A1A

ÖLÇEK:1/1000

PLAN İŞLEM NUMARASI(PİN): UİP/601082287

ENES ŞAHİN
Şehir ve Bölge Plancısı
İçişleri Bakanlığı İller Bankası A.Ş.
Harita Daire Başkanlığı

S.Selçuk BALSARI
Tic.ve Sik.Ürt.Müdürü
Yönetim Kurulu Üyesi

ERBAA

Selçuk ÖZTÜRK
Yönetim Kurulu Başkan V.

Tokat, Erbaa toprak sanayi ihtisas+karma Organize Sanayi Bölgesine ait 20 adet paftadan ibaret 1/1000 ölçekli ilave ve revizyon imar planı incelendi. 4562 sayılı Organize Sanayi Bölgeleri Kanunumun 4. maddesi uyarınca 31/01/2025 tarihli ve 2025/02-13 sayılı Genel Müdürlük Makamının kararı ile onandı.

...../...../.....

T.C.
SANAYİ VE TEKNOLOJİ BAKANLIĞI
Sanayi Bölgeleri Genel Müdürlüğü

TOKAT-ERBAA(OSB)

(1/1000)

G37-d-07-a-1-a

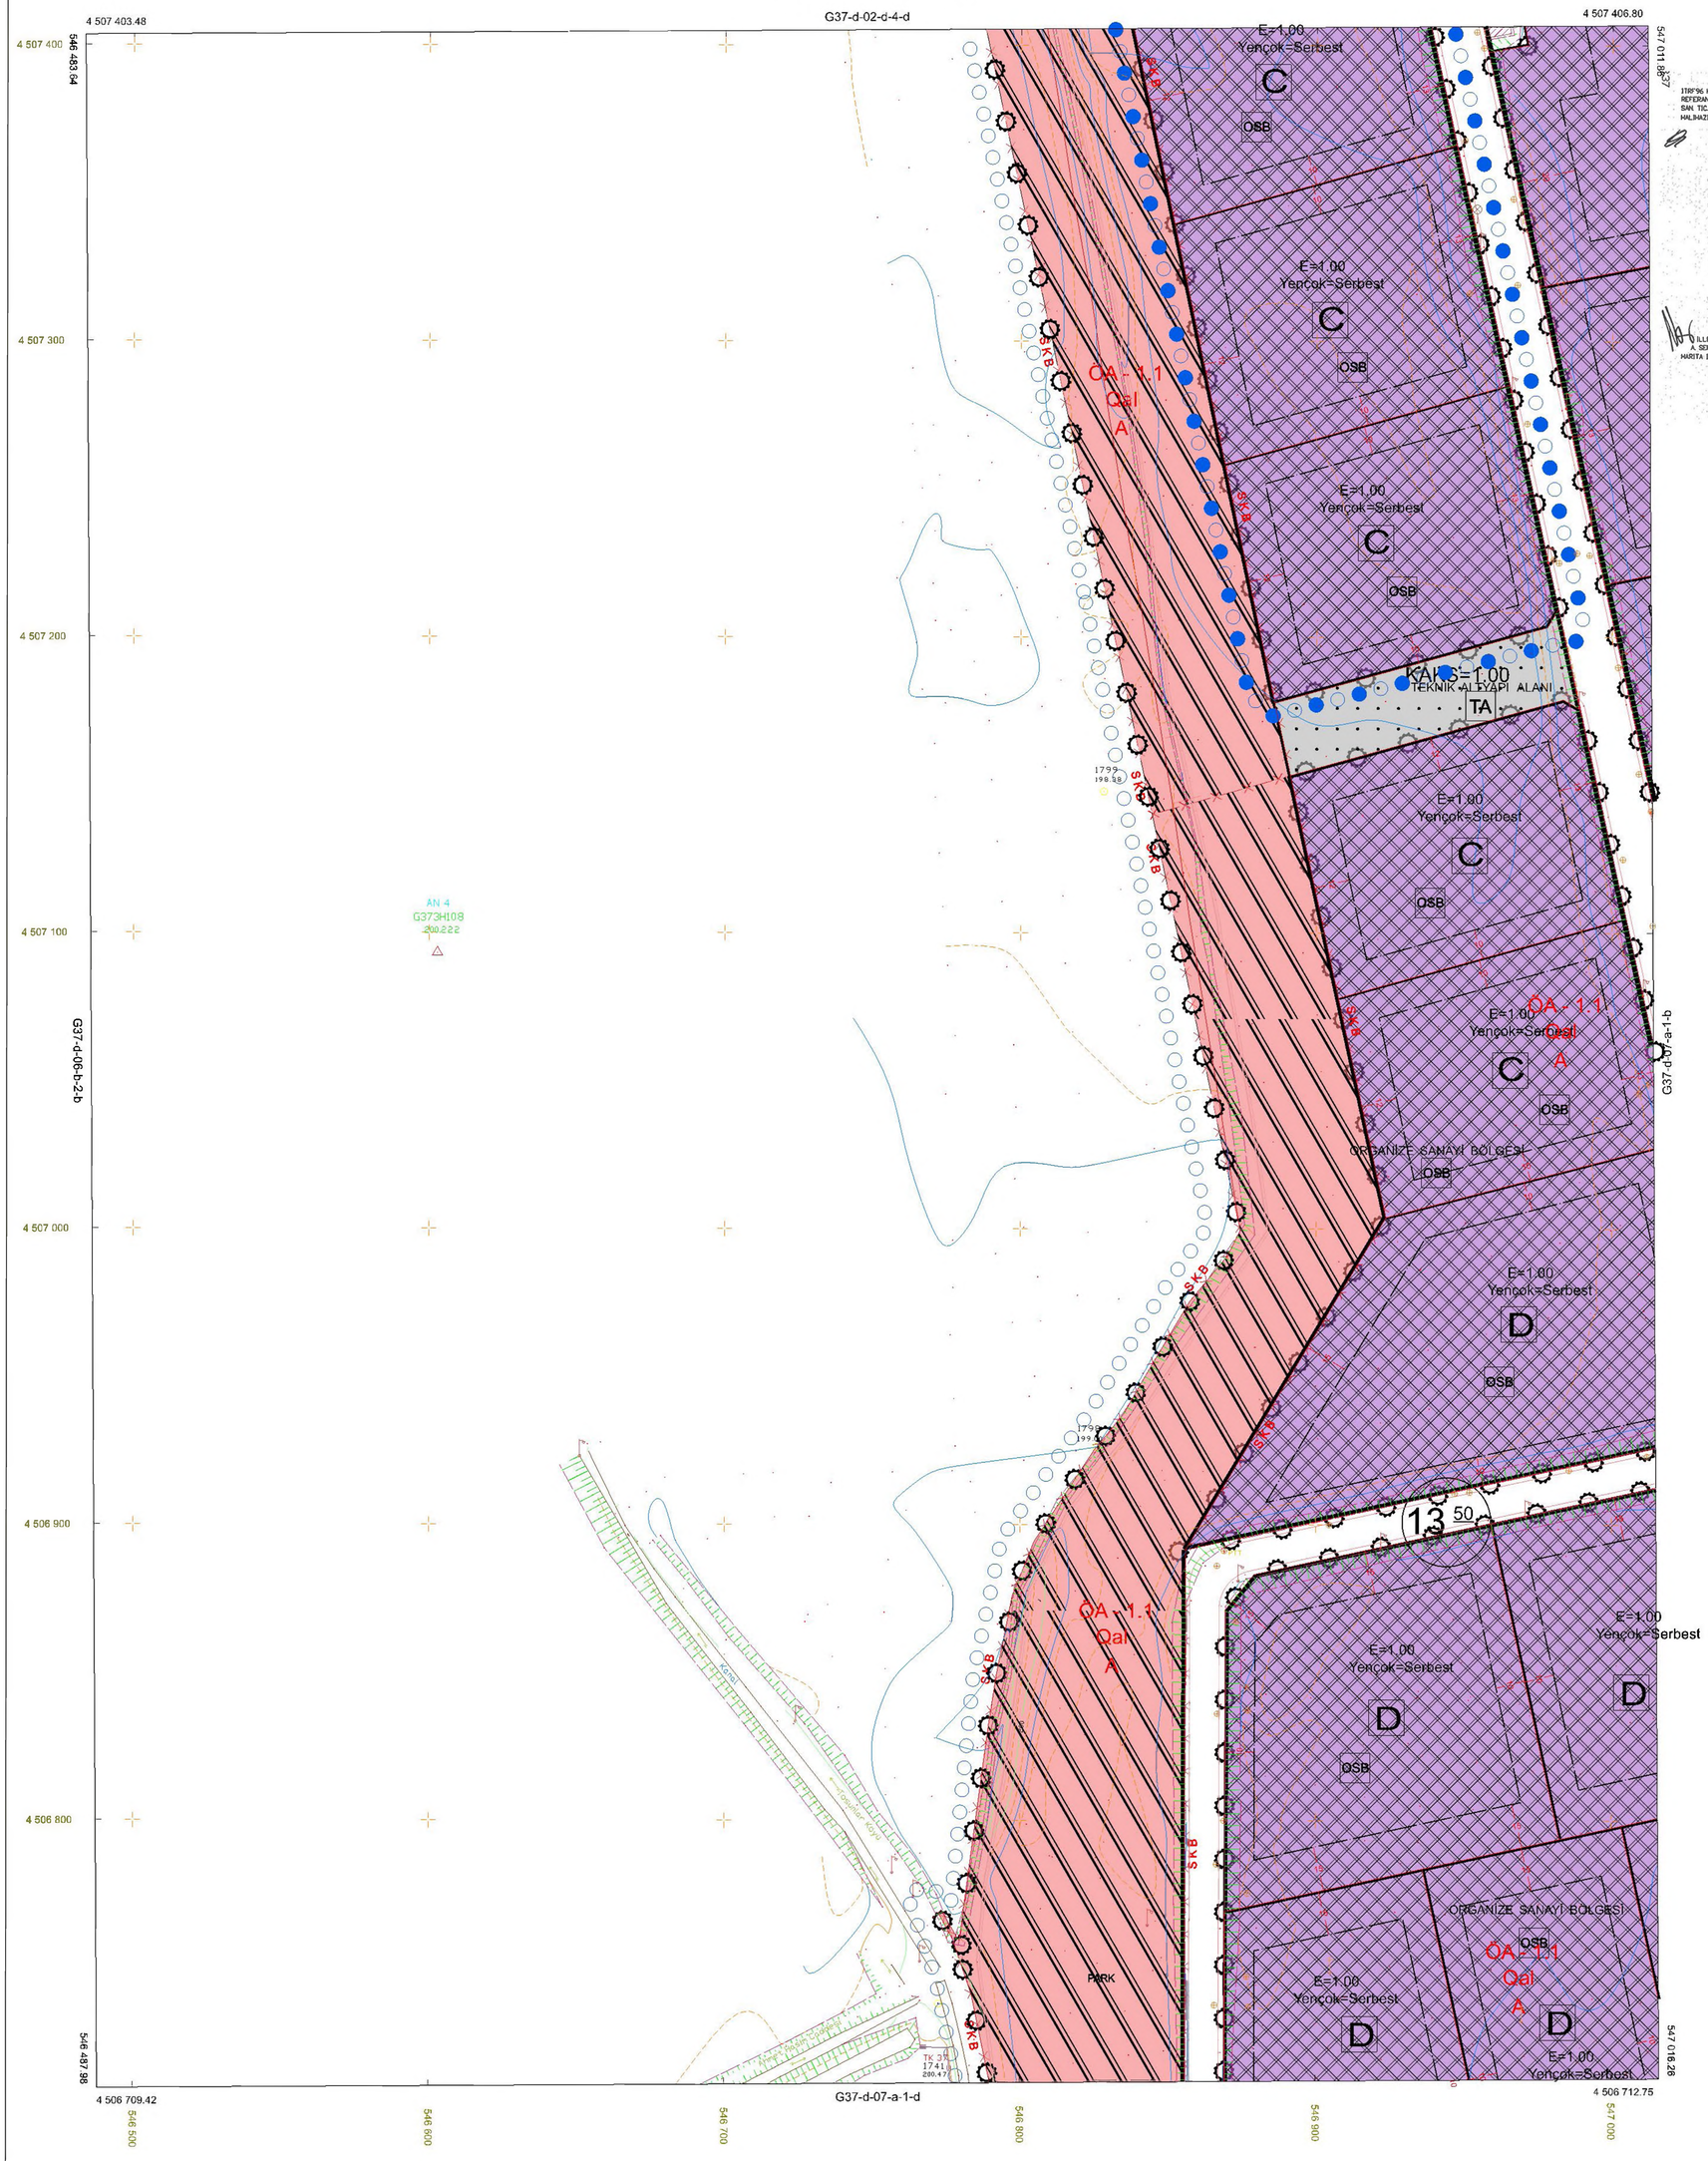

1/1000

1/1000 TARİHİNDE ÇEKİLEN HAVA FOTOĞRAFLARINDAN ÜRETİLEN PAFTALARDA, KIYMETLENDİRME VE YERSEL BÜTÜNLEME BİNA DIŞ ÇATI SINIRLARINDAN YAPILMIŞTIR.
NOT: FOTOGRAMETRİK İŞLEMLER YAPILACAK

HUTEAHHUT : KUTLUBEY HARITA İNŞ. MÜH.SAN.TİC.LTD. ŞTİ.

1/1000 TARİHİNDE ÇEKİLEN HAVA FOTOĞRAFLARINDAN ÜRETİLEN PAFTALARDA, KIYMETLENDİRME VE YERSEL BÜTÜNLEME BİNA DIŞ ÇATI SINIRLARINDAN YAPILMIŞTIR.
NOT: FOTOGRAMETRİK İŞLEMLER YAPILACAK

ITRF'96 KOORDİNAT SİSTEMİNDE 1998.00 REFERANS EPOCUNDA MUTKUTLUBEY HARITA İNŞ. MÜH. SAN. TİC. LTD. ŞTİ. TARAFINDAN YAPILAN 15 ADET HALİHAZIR HARITA ONANDI.
02/11/2008

İLLER BANKASI
A. SERDAR TERYAKİ
HARITA DAİRESİ BAŞKANI

TOKAT-ERBAA(OSB)-G37-d-07-a-1-a
(1/1000)

TOKAT, ERBAA TOPRAK SANAYİ
İHTİSAS+ KARMA OSB
İLAVE VE REVİZYON UYGULAMA
İMAR PLANI
PAFTA NO:G37D01C3B

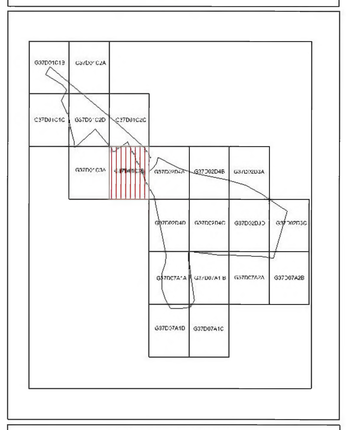

ÖLÇEK:1/1000

PLAN İŞLEM NUMARASI(PİN): UİP/601082287

ENES SARIS
Şehir ve Bölge Plancısı
İmar Planı İşlemleri Şube Müdürlüğü
İmar ve İş Ortaklıkları Dairesi Başkanlığı

S.Selçuk BARSBAY
Tic.ve San.Odası Temsilcisi
Yönetim Kurulu Üyesi

Erdoğrul KARAMUSTAFA
Belediye Başkanı
Yönetim Kurulu Başkan V.

Tokat, Erbaa toprak sanayi ihtisas+karma Organize Sanayi Bölgesine ait 20 adet paftadan ibaret 1/1000 ölçekli ilave ve revizyon imar planı incelendi.
4562 sayılı Organize Sanayi Bölgeleri Kanununun
4. maddesi uyarınca 31/01/2025 tarihli ve 2025/02-13 sayılı
Genel Müdürlük Makamının kararı ile onandı.

..../..../....

T.C.
SANAYİ VE TEKNOLOJİ BAKANLIĞI
Sanayi Bölgeleri Genel Müdürlüğü

TOKAT-ERBAA(OSB)

(1/1000)

G37-d-01-c-3-b

KOORDİNAT SİSTEMİNDE VE BİRÇOĞUNDA TARAFIMIZDAN YAPILAN HARİTA ONANMIŞTIR. ADET HALİHAZIR

ERBAA TOPRAK SANAYİ İHTİSAS KARMA ORGANİZE SANAYİ BÖLGESİ

S.Selçuk BARSBAY
Tic.ve San.Odası Temsilcisi
Yönetim Kurulu Üyesi

Erdoğrul KARAMUSTAFA
Belediye Başkanı
Yönetim Kurulu Başkan V.

İLLER BANKASI ANONİM ŞİRKETİ

MEKANSAL PLANLAMA DAİRESİ BAŞKANI

/ / TARİHİNDE ÇEKİLEN HAVA FOTOGRAFLARINDAN ÜRETİLEN PAFTALARDA KİYMETLENDİRME VE YERSEL BÜTÜNLEME BİNA DIŞ ÇATI SINIRI ARININDAN YAPILMIŞTIR.
NOT: FOTOGRAMETRİK İŞLEMDE YAZILACAK

1/1000

İSTEMİHAN ÜÇÜNCÜ
Harita Mühendisi

TOKAT-ERBAA(OSB)-G37-d-01-c-3-b
(1/1000)

TOKAT, ERBAA TOPRAK SANAYİ
İHTİSAS+ KARMA OSB
İLAVE VE REVİZYON UYGULAMA
İMAR PLANI
PAFTA NO:G37D01C2C

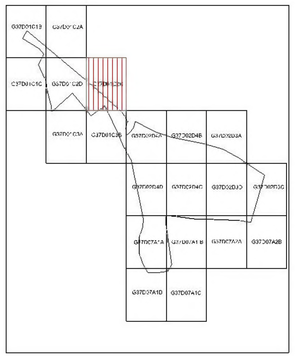

ÖLÇEK:1/1000

PLAN İŞLEM NUMARASI(PİN): UİP/**601082287**

ENES SAHİN
Şehir ve Bölge Plancısı
Oda Sicil No:49000
ERBAA BELEDİYESİ

S.Selçuk BARSBAY
Tic.ve San.Odası Temsilcisi
Yönetim Kurulu Üyesi

Ertuğrul KAZANCIOĞLU
Belediye Başkanı
Yönetim Kurulu Başkan V.

Tokat, Erbaa toprak sanayi ihtisas+karma Organize Sanayi Bölgesine ait 20 adet paftadan ibaret 1/1000 ölçekli ilave ve revizyon imar planı incelendi. 4562 sayılı Organize Sanayi Bölgeleri Kanununun 4. maddesi uyarınca 31/01/2025 tarihli ve 2025/02-13 sayılı Genel Müdürlük Makamının kararı ile onandı.

...../...../.....

T.C
SANAYİ VE TEKNOLOJİ BAKANLIĞI
Sanayi Bölgeleri Genel Müdürlüğü

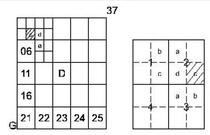

TOKAT-ERBAA(OSB)

(1/1000)

G37-d-01-c-2-c

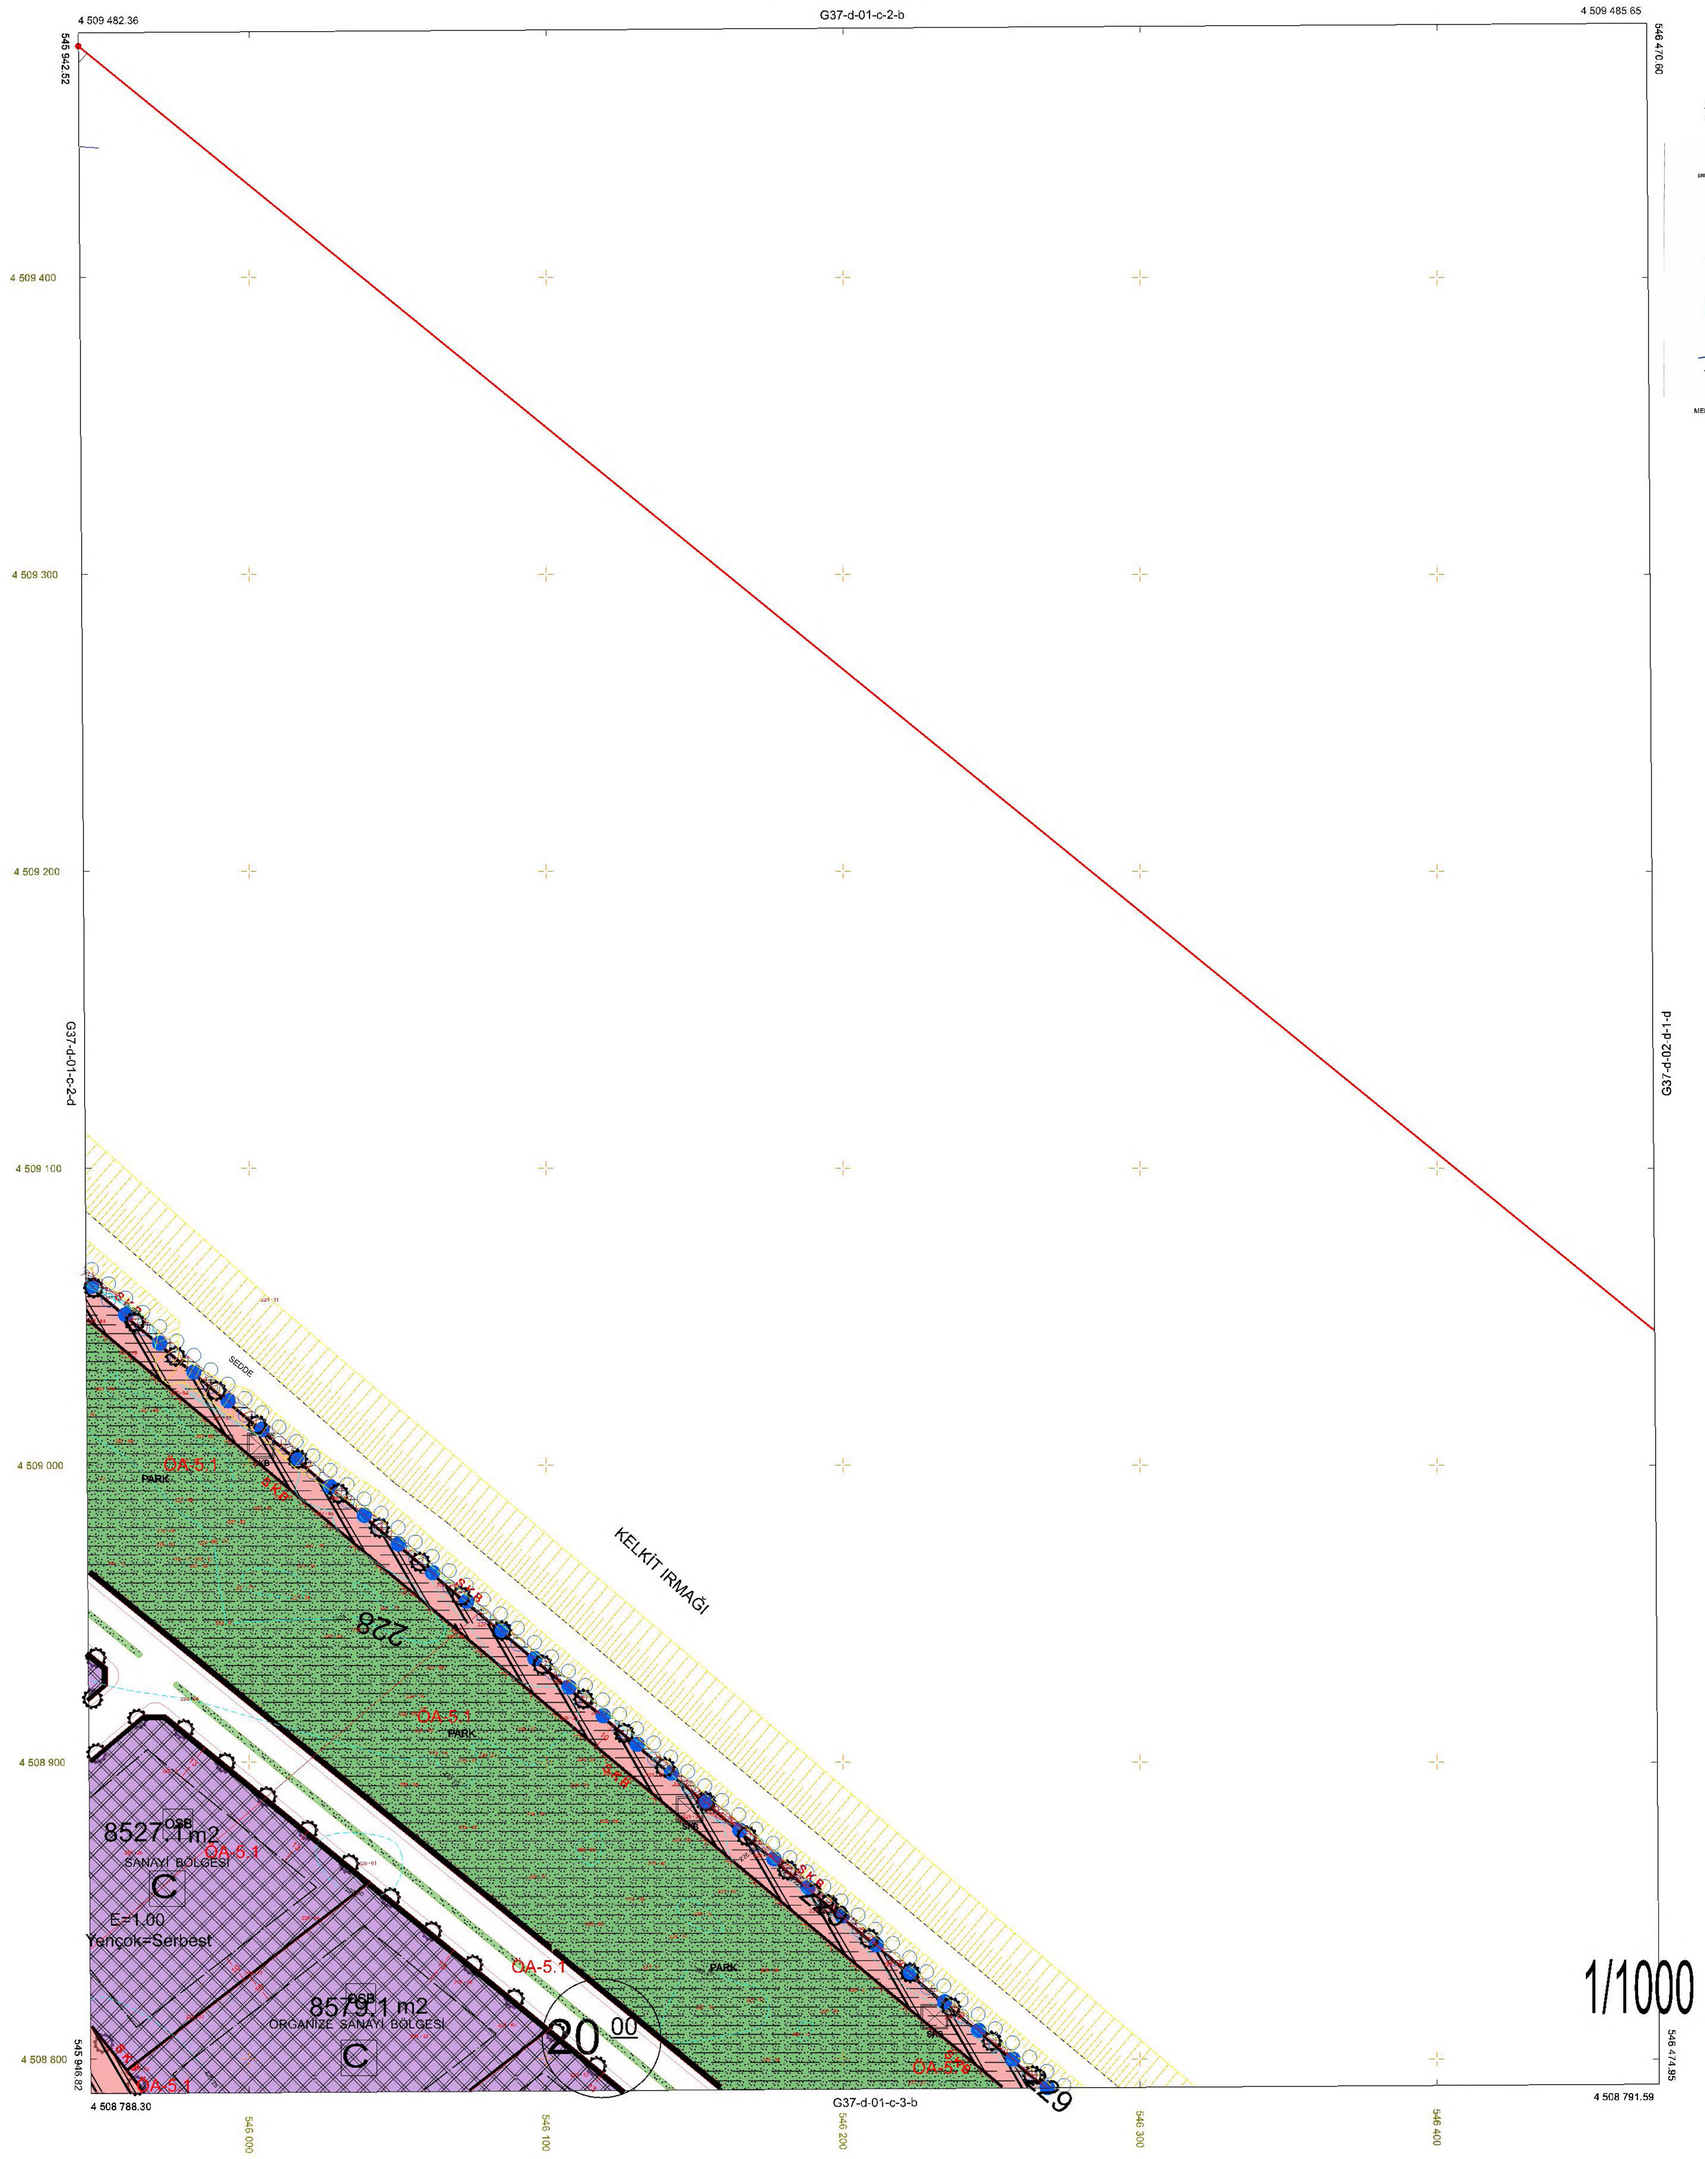

1/1000

/ / TARİHİNDE ÇEKİLEN HAVA FOTOĞRAFLARINDAN ÜRETİLEN PAFTALARDA, KIYMETLENDİRME VE YERSEL BÜTÜNLEME BİNA DIŞ ÇATI SINIRLARINDAN YAPILMIŞTIR.
NOT: FOTOGRAMETRİK İŞLERDE YAZILACAK

KOORDİNAT SİSTEMİNDE VE EPOĞUNDA TARAFINDAN YAPILAN HARİTA ONAYMIŞTIR. ADET HALİHAZIR

ERBAA TOPRAK SANAYİ İHTİSAS KARMA ORGANİZE SANAYİ BÖLGESİ

S.Selçuk BARSBAY
Tic.ve San.Odası Temsilcisi
Yönetim Kurulu Üyesi

Ertuğrul KAZANCIOĞLU
Belediye Başkanı
Yönetim Kurulu Başkan V.

MEKANSAL PLANLAMA DAİRESİ BAŞKANI

07.4.2023
İSTEMİNAZ ÖCAKÇI
Harita Mühendisi

TOKAT-ERBAA(OSB)-G37-d-01-c-2-c
(1/1000)

TOKAT, ERBAA TOPRAK SANAYİ
İHTİSAS+ KARMA OSB
İLAVE VE REVİZYON UYGULAMA
İMAR PLANI
PAFTA NO:G37D01C3A

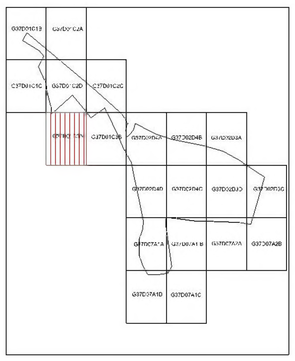

ÖLÇEK:1/1000

PLAN İŞLEM NUMARASI(PİN): UİP/**601082287**

ENES ŞAHİN
İşlem Birim Planlama
İl İdare Kurulu İlçe İdaresi
Müdürlüğü Mekansal Planlama Birimi

S.Selçuk BARSBAY
Tic.ve San.Oda Temsilcisi
Yönetim Kurulu Üyesi

Ertuğrul KAÇMAZOĞLU
Belediye Başkanı
Yönetim Kurulu Başkan V.

Tokat, Erbaa toprak sanayi ihtisas+karma Organize Sanayi Bölgesine ait 20 adet paftadan ibaret 1/1000 ölçekli ilave ve revizyon imar planı incelendi. 4562 sayılı Organize Sanayi Bölgeleri Kanununun 4. maddesi uyarınca 31/01/2025 tarihli ve 2025/02-13 sayılı Genel Müdürlük Makamının kararı ile onandı.

..../..../....

T.C.
SANAYİ VE TEKNOLOJİ BAKANLIĞI
Sanayi Bölgeleri Genel Müdürlüğü

TOKAT-ERBAA(OSB)

(1/1000)

G37-d-01-c-3-a

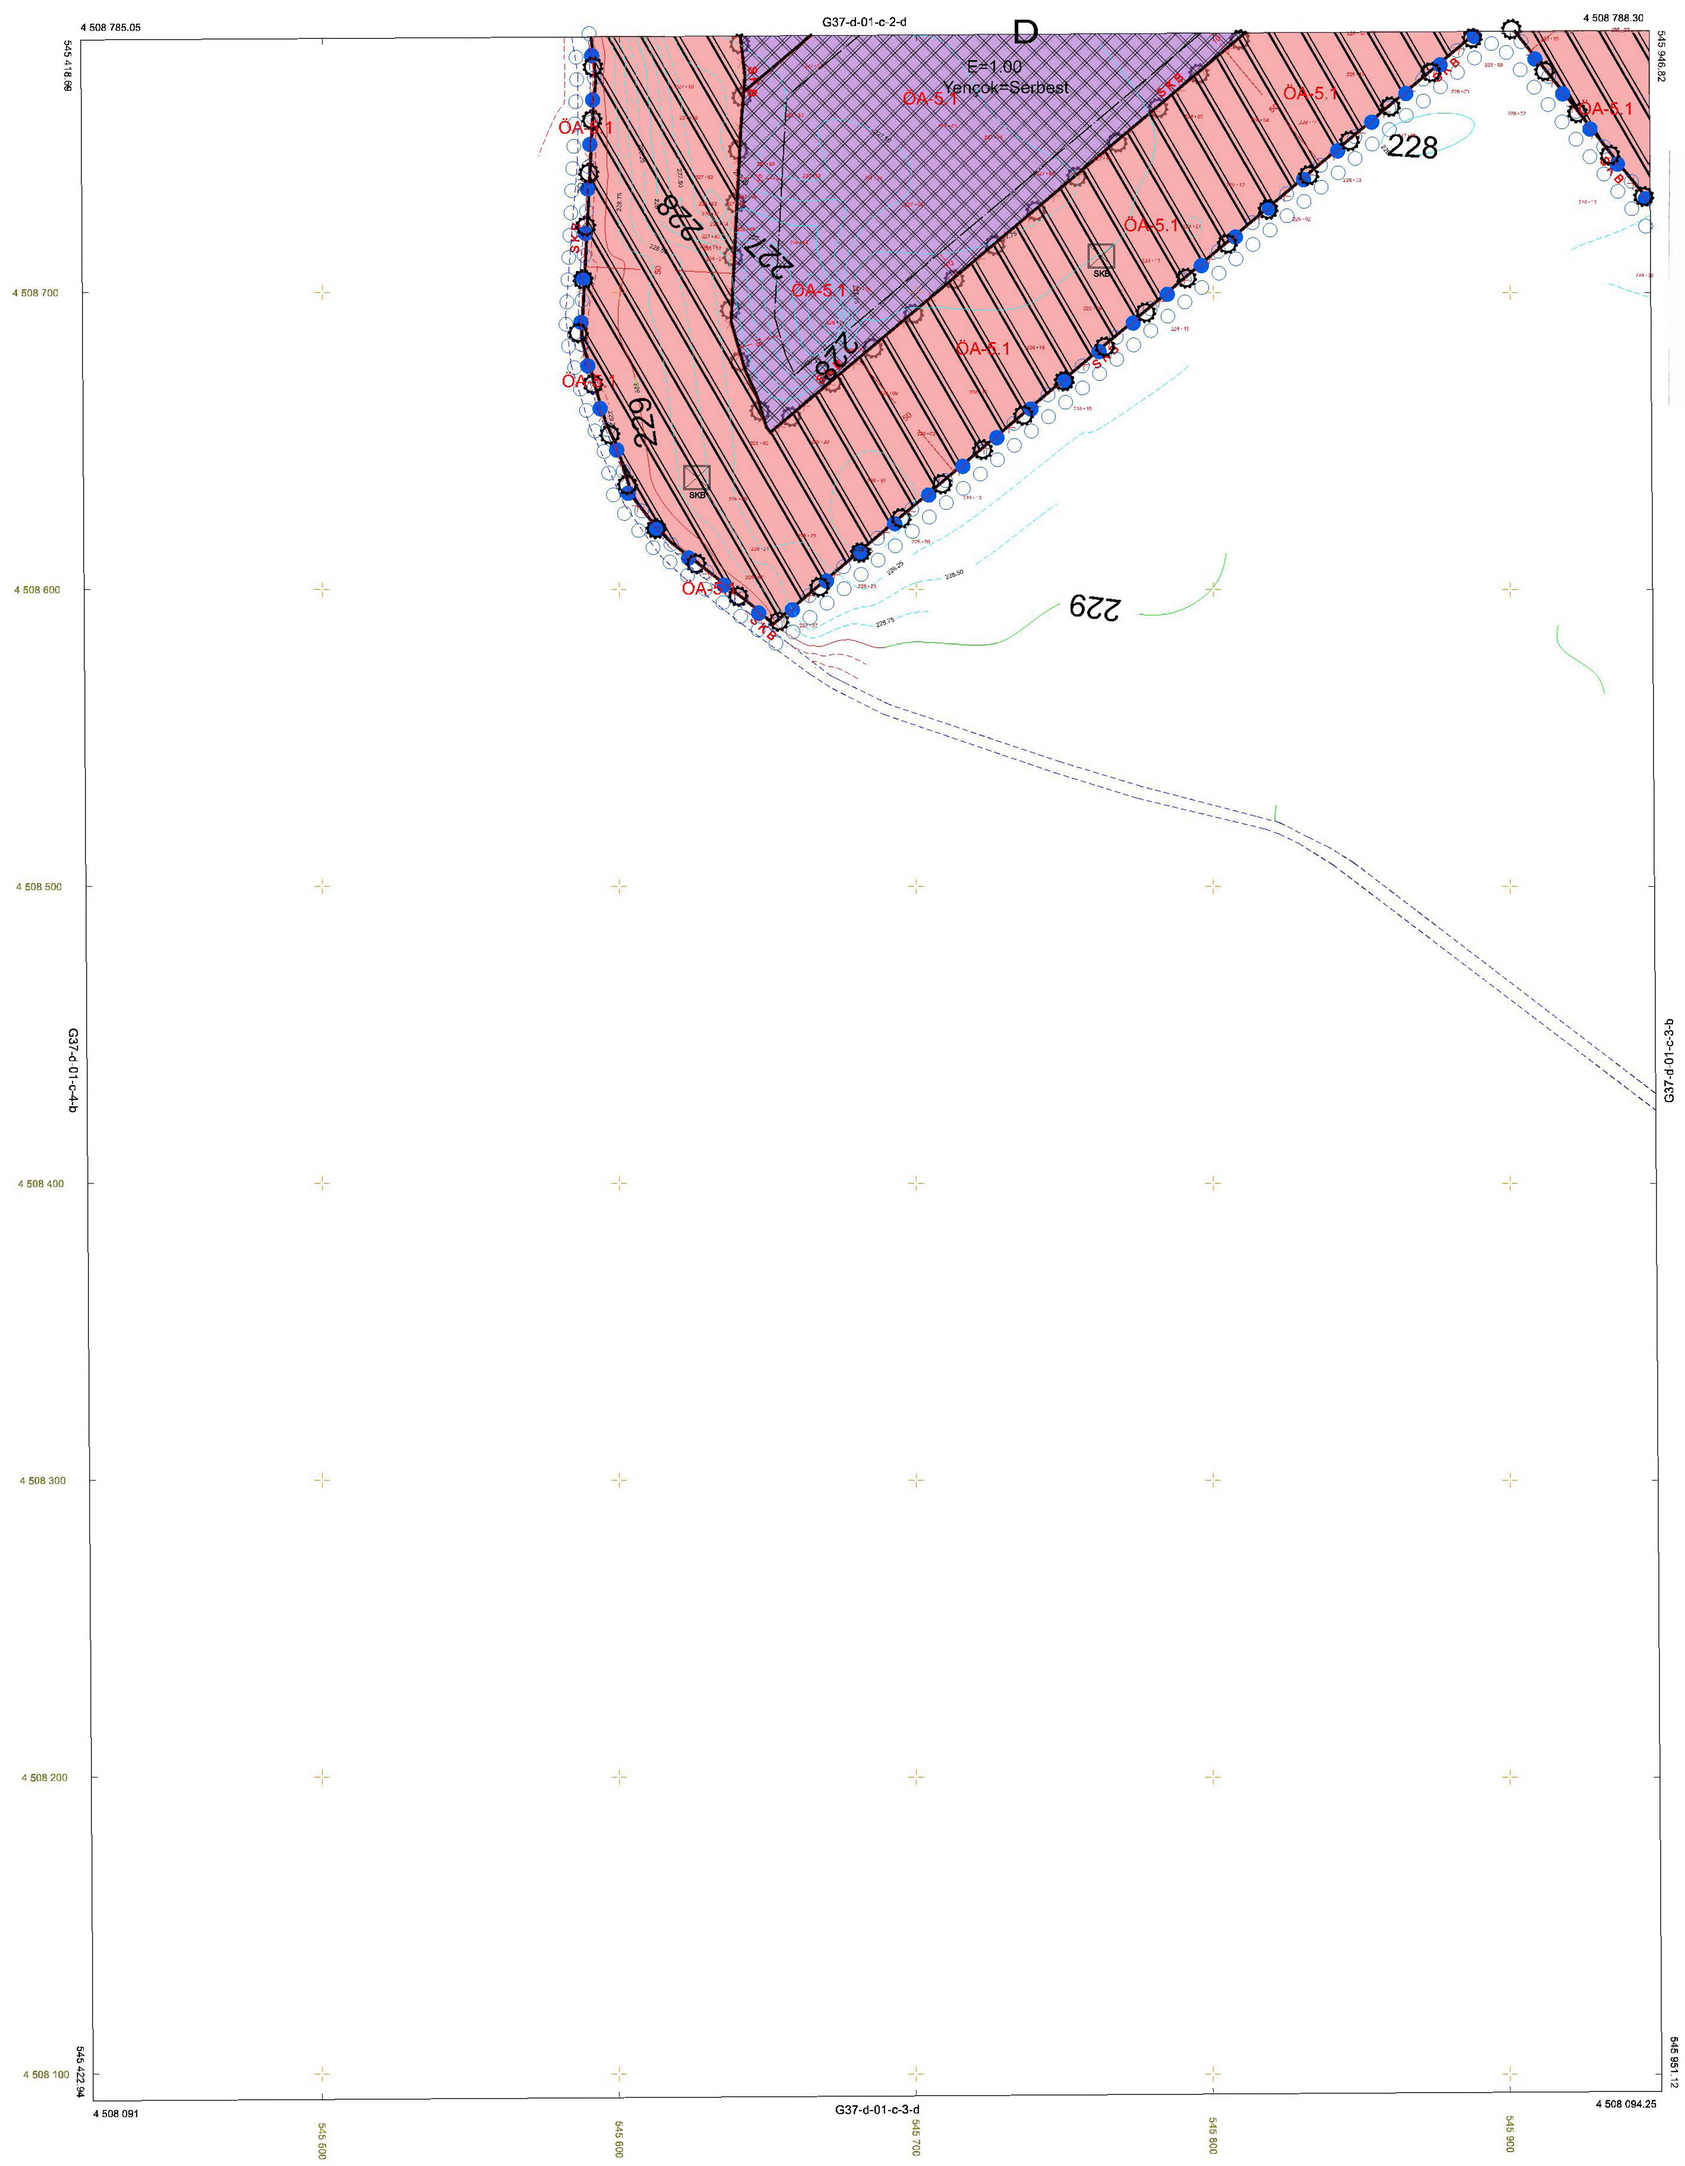

KOORDİNAT SİSTEMİNDE VE ÇPOĞUNDA TARAFINDAN YAPILAN HARİTA İLE ONANMIŞTIR ADET HALİHAZIR

ERBAA TOPRAK SANAYİ İHTİSAS KARMA ORGANİZE SANAYİ BÖLGESİ

S.Selçuk BARSBAY
Tic.ve San.Oda Temsilcisi
Yönetim Kurulu Üyesi

Ertuğrul KAÇMAZOĞLU
Belediye Başkanı
Yönetim Kurulu Başkan V.

MEKANSAL PLANLAMA DAİRESİ BAŞKANI

1/1000

/ / TARİHİNDE ÇEKİLEN HAVA FOTOGRAFLARINDAN ÜRETİLEN PAFTALARDA KIYMETLENDİRME VE YERSEL BÜTÜNLEME BİNA DIŞ ÇATI SINIRLARINDAN YAPILMIŞTIR. NOT FOTOGRAMETRİK İŞLERDE YAZILACAK

07 Ağ 2023
İSTEMİHAN ÜÇÖNCÜ
Harita Mühendisi
Ünvan No:[illegible] Sicil No:[illegible]
Adres: [illegible] Erbaa/Tokat
Erbaa V.D. [illegible]
T.C. Kimlik No: [illegible] Cep Telefon: [illegible]
E-Posta: istemihan@[illegible]

TOKAT-ERBAA(OSB)-G37-d-01-c-3-a
(1/1000)

TOKAT, ERBAA TOPRAK SANAYİ
İHTİSAS+ KARMA OSB
İLAVE VE REVİZYON UYGULAMA
İMAR PLANI
PAFTA NO:G37D02D3A

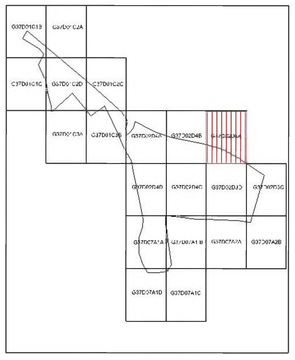

ÖLÇEK:1/1000

PLAN İŞLEM NUMARASI(PİN): UİP/**601082287**

ENES SAKIN
Erbaa Ziraat Odası Ticaret Borsası Cad. No:1 Erbaa/TOKAT
Tel:0(356)7141000 Fax:0(356)7141010

S.Selçuk BAKKAL
Tic.ve Sn.Odası Caddesi No:1
Yönetim Kurulu Üyesi

Selçuk BAKKAL
Sekretarya Kurulu Üyesi
Yönetim Kurulu Başkanı V.

Tokat, Erbaa toprak sanayi ihtisas+karma Organize Sanayi Bölgesine ait 20 adet paftadan ibaret 1/1000 ölçekli ilave ve revizyon imar planı incelendi. 4562 sayılı Organize Sanayi Bölgeleri Kanununun 4. maddesi uyarınca 31/01/2025 tarihli ve 2025/02-13 sayılı Genel Müdürlük Makamının kararı ile onandı.

..../..../.....

T.C.
SANAYİ VE TEKNOLOJİ BAKANLIĞI
Sanayi Bölgeleri Genel Müdürlüğü

TOKAT-ERBAA(OSB)

(1/1000)

G37-d-02-d-3-a

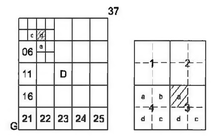

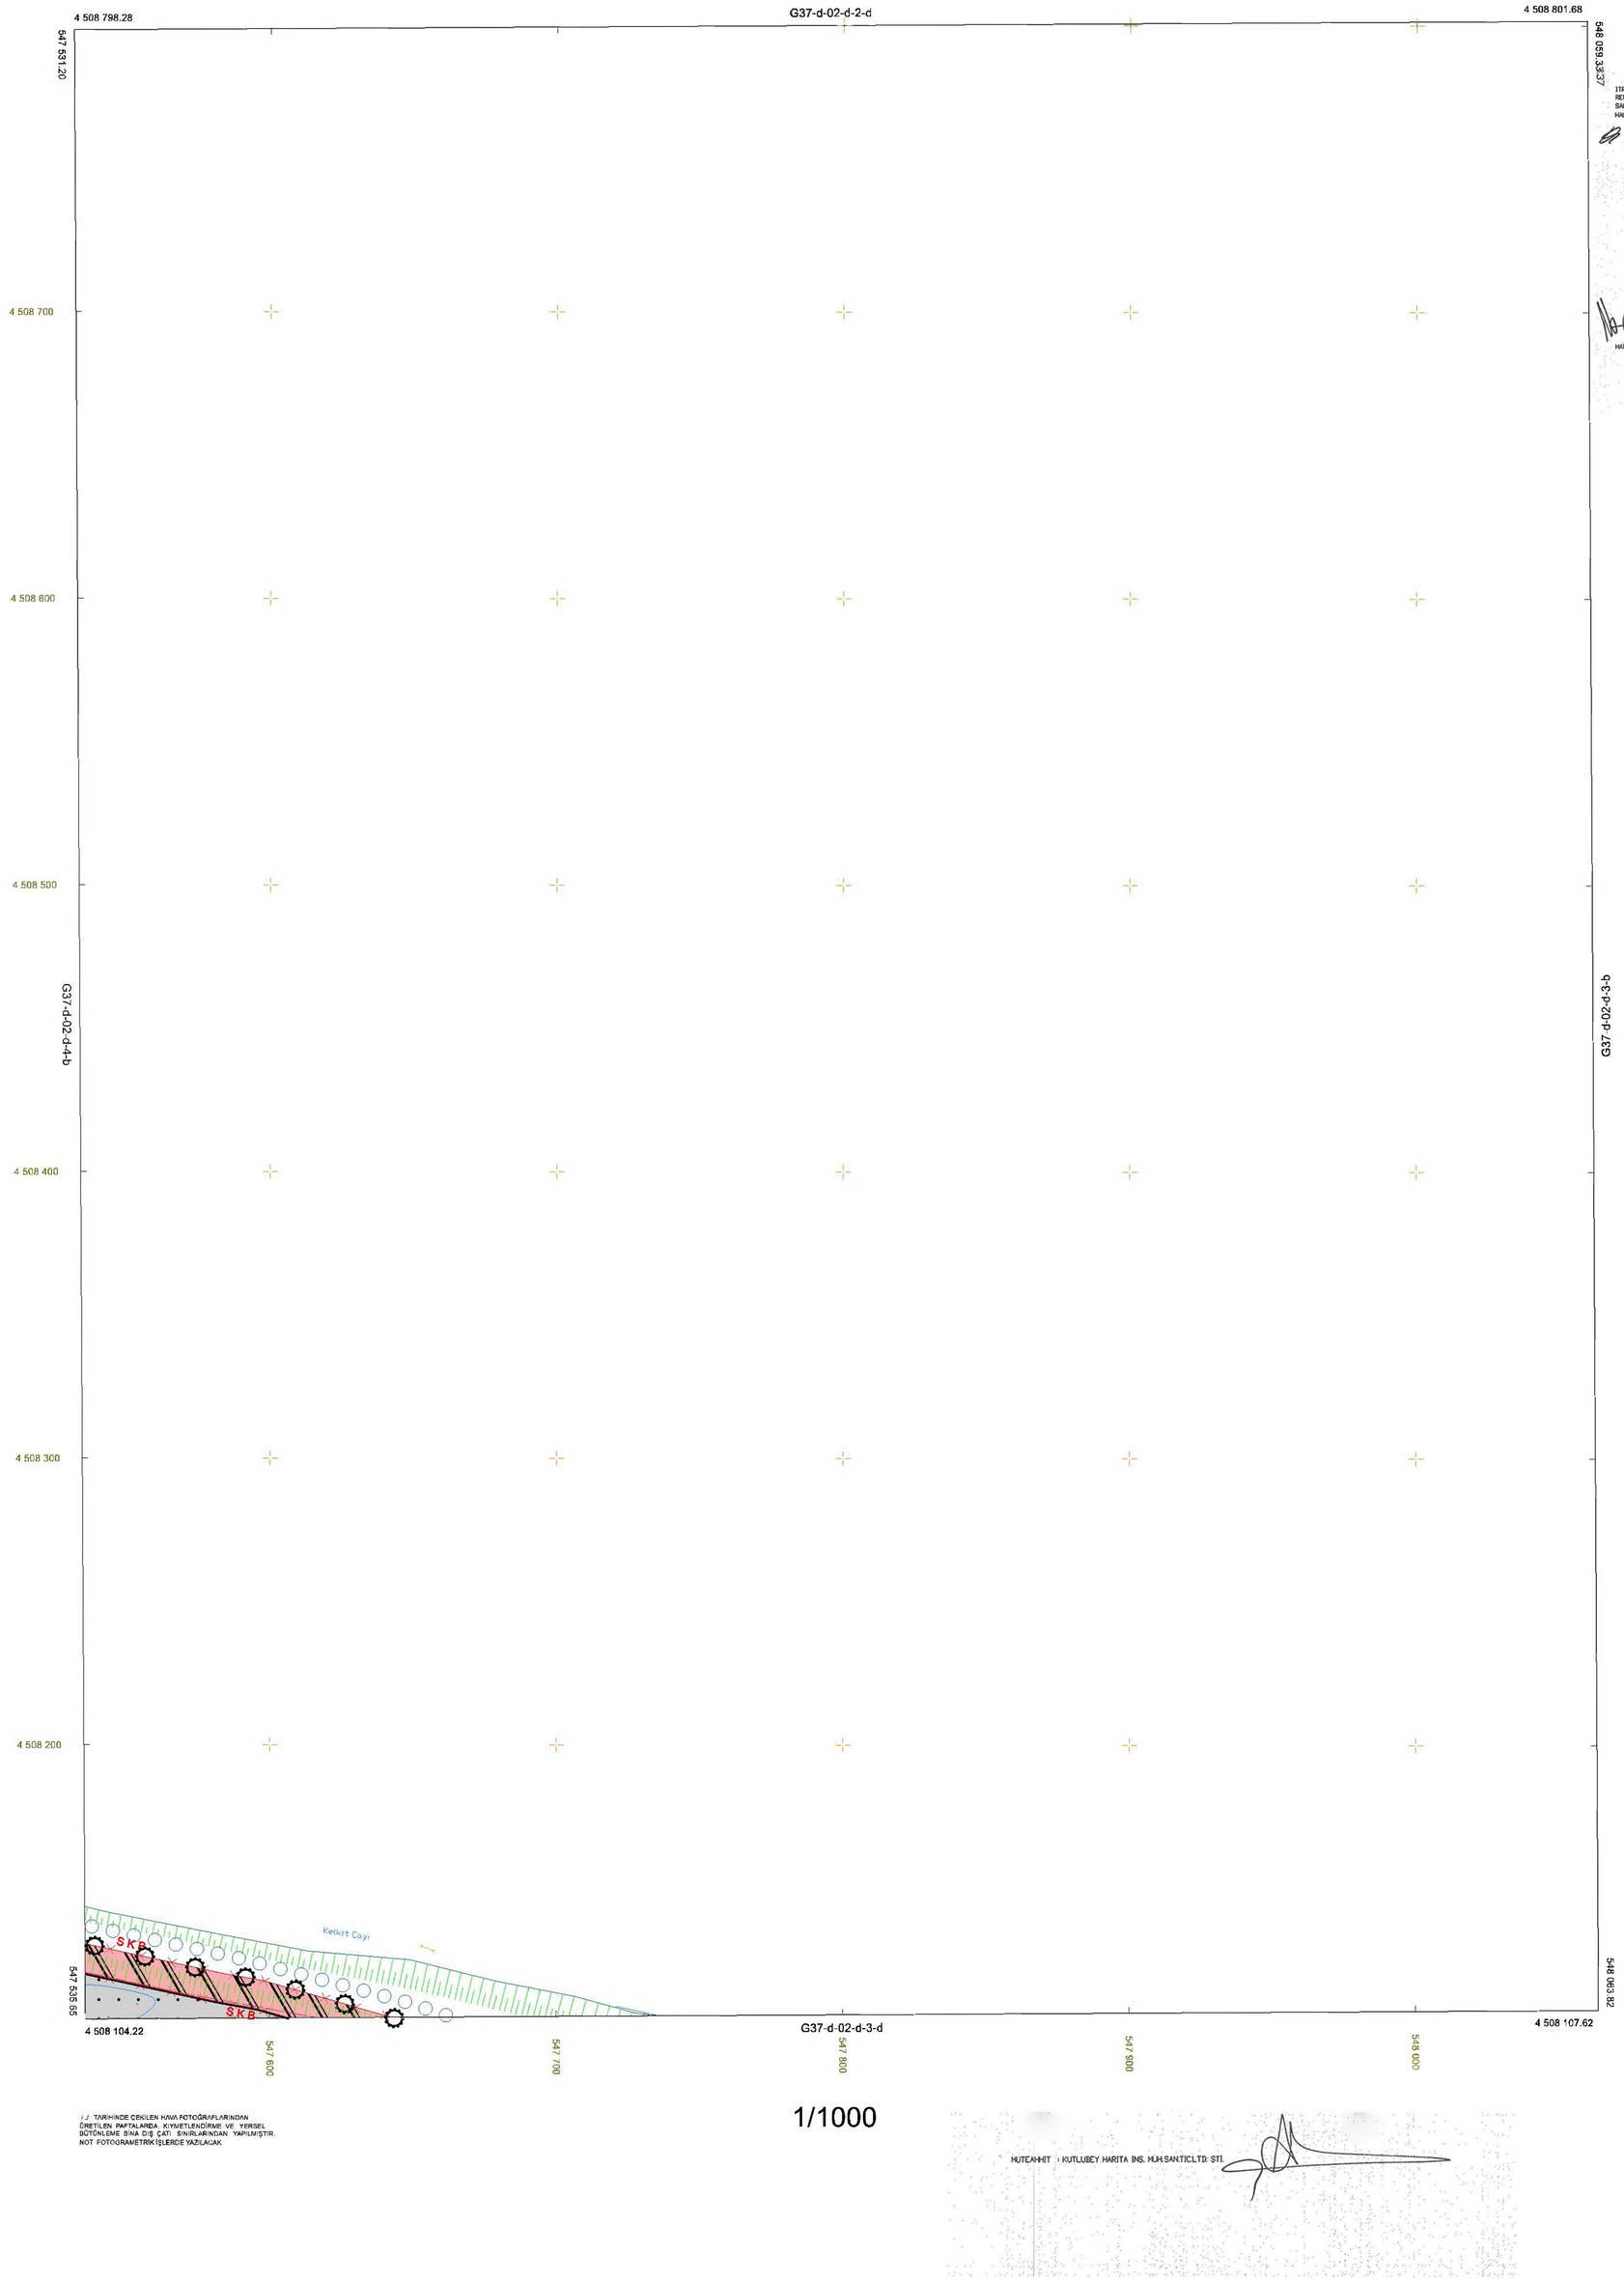

ITRF'96 KOORDİNAT SİSTEMİNDE 1998.00
REFERANS EPOCUNDA HUTKUTLUBEY HARİTA İNS. M.H.
SAN. TİC. LTD. STİ. TARAFINDAN YAPILAN 15 ADET
HALİHAZIR HARİTA ONANDI.
02/11/2008

İLLER BANKASI
A. SERDAR TERYAKİ
HARİTA DAİRESİ BAŞKANI

İLLER BANKASI
HARİTA DAİRESİ BAŞKANLIĞI

1/1000

HUTEAHHIT - KUTLUBEY HARITA İNS. MÜH.SAN.TİC.LTD. STİ.

J.J. TARİHİNDE ÇEKİLEN HAVA FOTOĞRAFLARINDAN ÜRETİLEN PAFTALARDA KIYMETLENDİRME VE YERSEL BÜTÜNLEME BİNA DIŞ ÇATI SINIRLARINDAN YAPILMIŞTIR. NOT FOTOGRAMETRİK İŞLERDE YAZILACAK

TOKAT-ERBAA(OSB)-G37-d-02-d-3-a
(1/1000)

TOKAT, ERBAA TOPRAK SANAYİ
İHTİSAS+ KARMA OSB
İLAVE VE REVİZYON UYGULAMA
İMAR PLANI
PAFTA NO:G37D02D3C

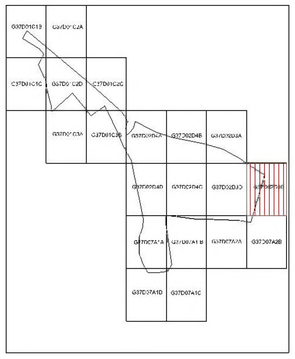

ÖLÇEK:1/1000

PLAN İŞLEM NUMARASI(PİN): UİP/601 082287

ENES SAHİN
İmar ve Kırsal Planlama Uzmanlık Yetkili Temsilcisi
ERBAA OSB İLİ/İLÇESİ/BELDESİ

S.Selçuk ÜNALSAY
Plan İlk Onay Sonrası
Yönetim Kurulu Üyesi

Selçuk ÜNALSAY
Yönetim Kurulu Başkan V.

Tokat, Erbaa toprak sanayi ihtisas+karma Organize Sanayi Bölgesine ait 20 adet paftadan ibaret 1/1000 ölçekli ilave ve revizyon imar planı incelendi. 4562 sayılı Organize Sanayi Bölgeleri Kanununun 4. maddesi uyarınca 31/01/2025 tarihli ve 2025/02-13 sayılı Genel Müdürlük Makamının kararı ile onandı.

..../..../....

T.C.
SANAYİ VE TEKNOLOJİ BAKANLIĞI
Sanayi Bölgeleri Genel Müdürlüğü

TOKAT-ERBAA(OSB)

(1/1000)

G37-d-02-d-3-c

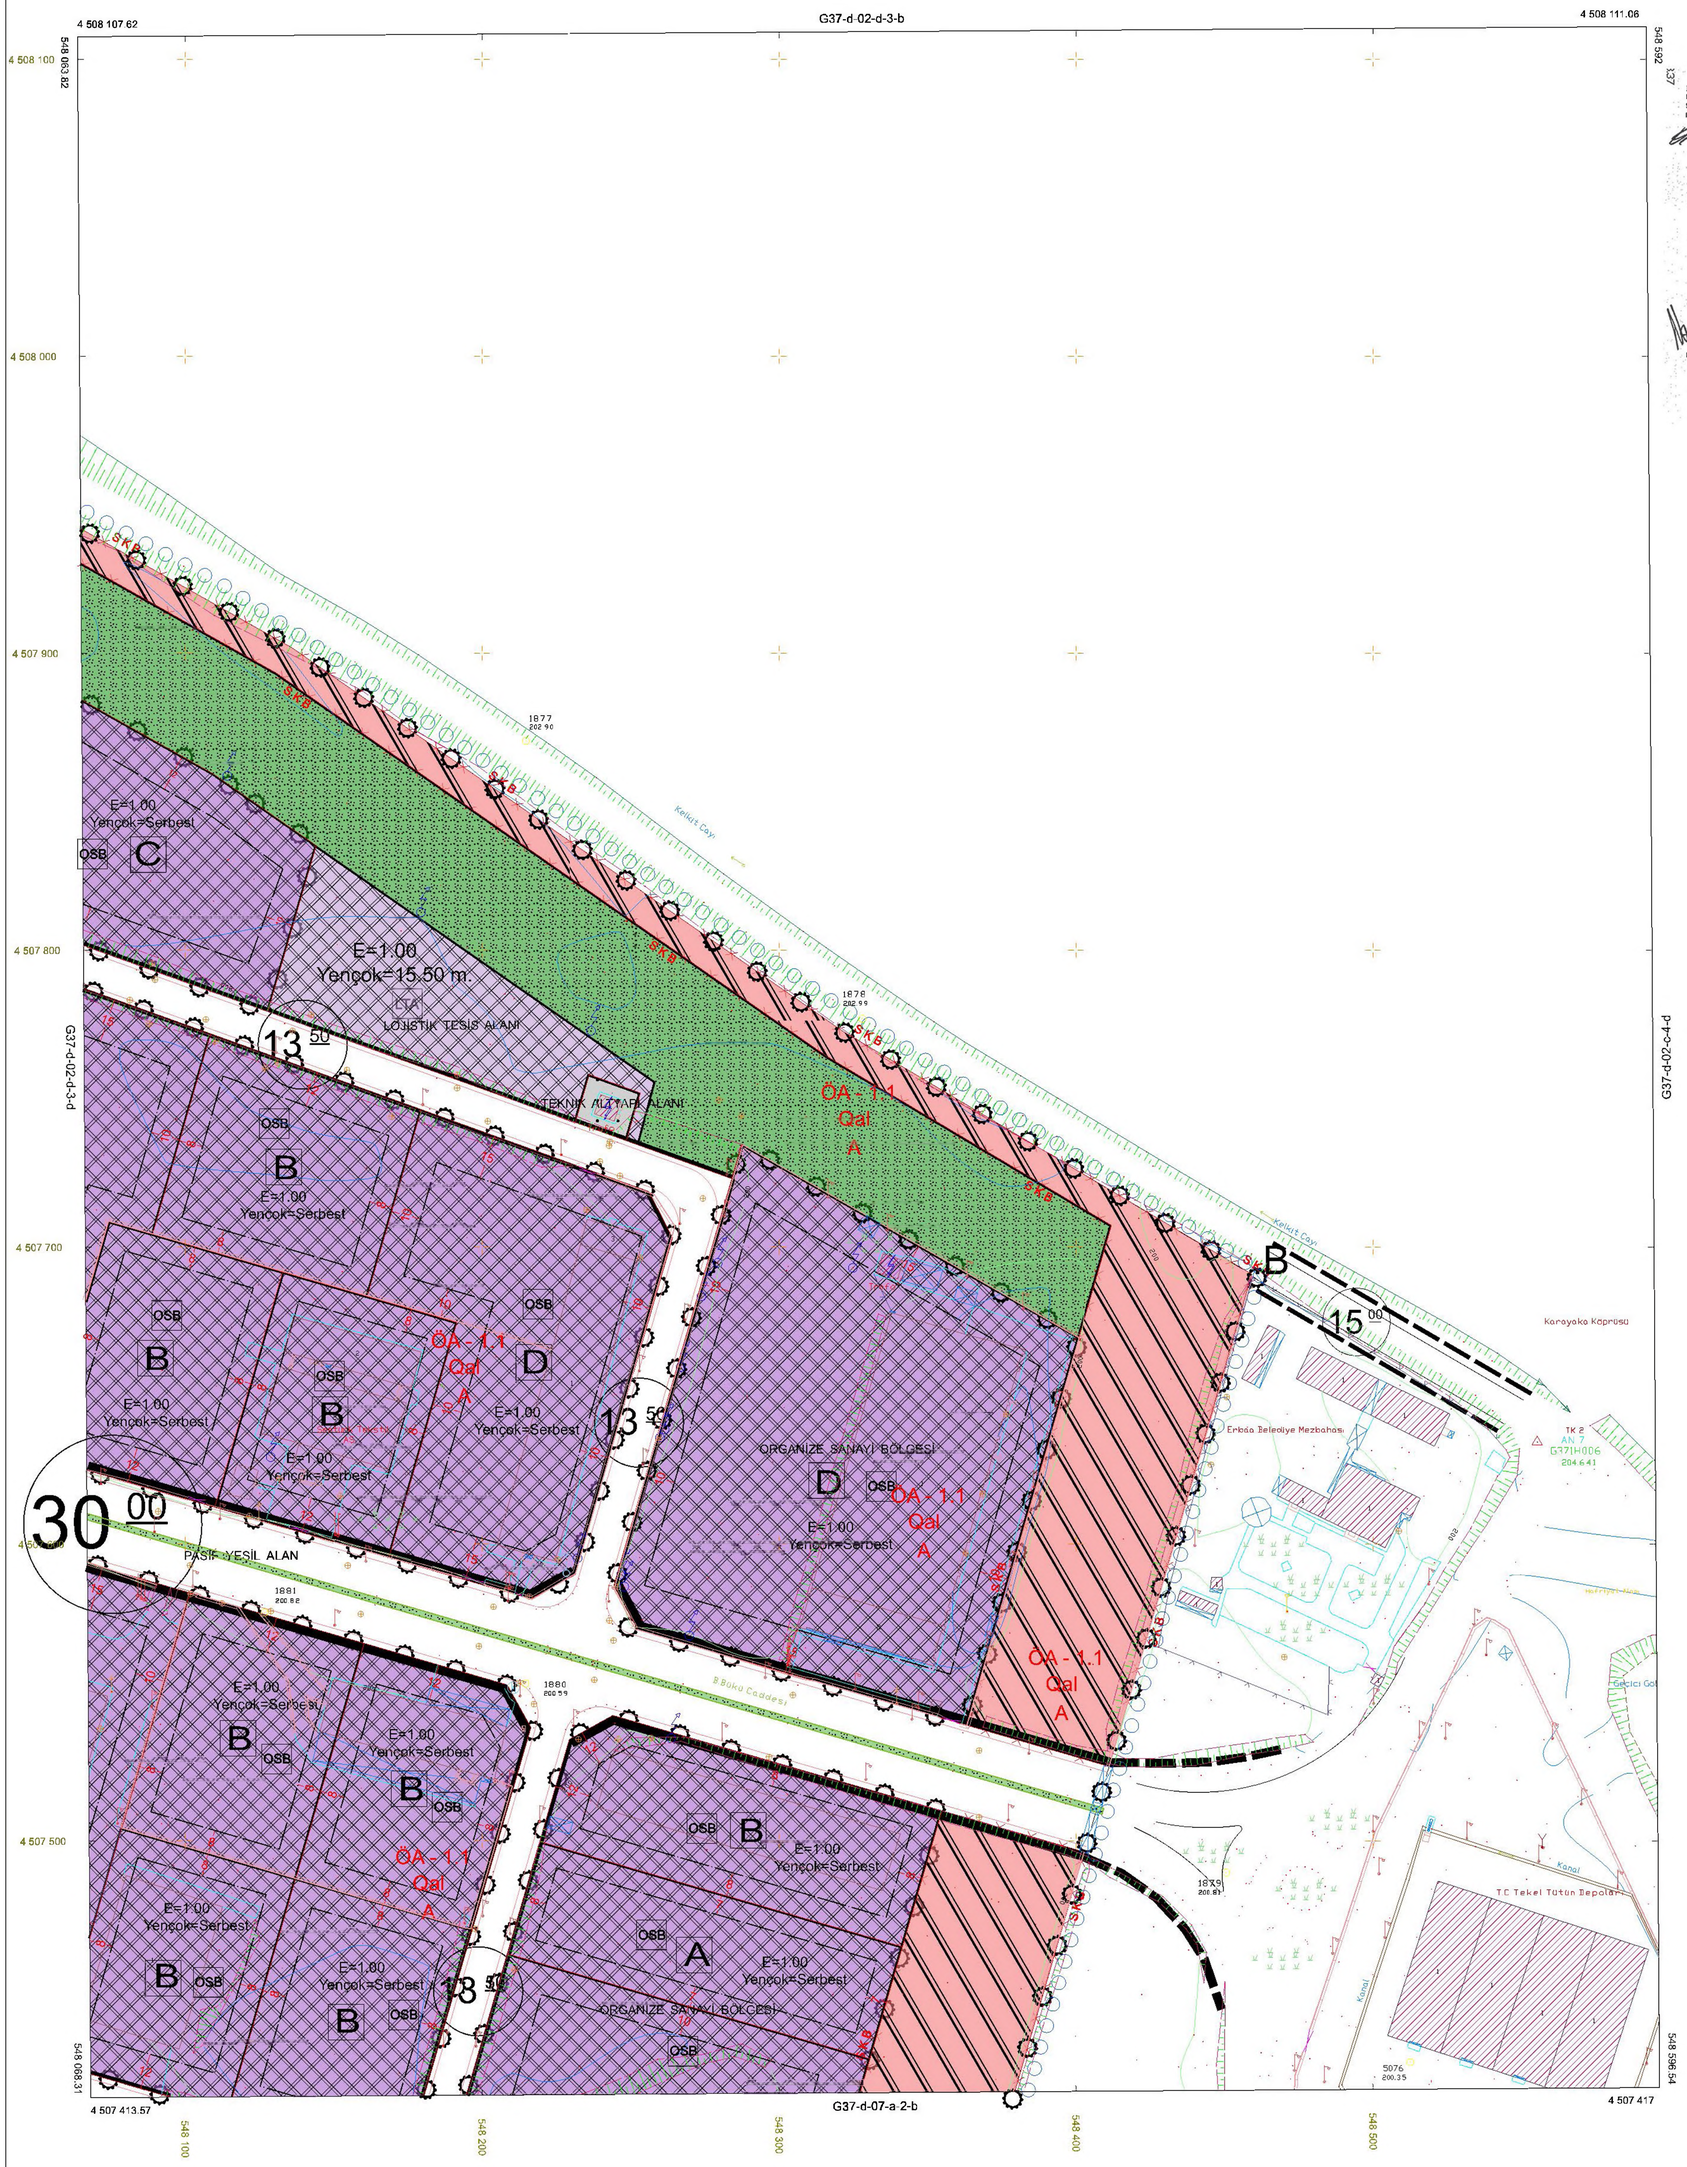

/ / TARİHİNDE ÇEKİLEN İMAR FOTOĞRAFLARINDAN ÜRETİLEN PAFTALARDA, KIYMETLENDİRME VE YERSEL BİTÜNLEME BİNA DIŞ ÇATI SINIRLARINDAN YAPILMIŞTIR
NOT: FOTOGRAMETRİK İŞLERDE YAZILACAK

1/1000

HUTEAHHIT - KUTLUBEY HARITA INS. MUH.SAN.TIC.LTD. STI.

ITRF96 KOORDİNAT SİSTEMİNDE 1/99800 REFERANS EPOQUNDA MUTAHHİTLİĞİ HARİTA İNŞ. MÜH. SAN. TİC. LTD. STİ. TARAFINDAN YAPILAN 15 ADET HALİHAZIR HARİTA ONANDI.
02/11/2008

İLLER BANKASI
A. SERDAR TERYAKİ
HARİTA DAİRESİ BAŞKANI

İLLER BANKASI
HARİTA DAİRESİ BAŞKANLIĞI

TOKAT-ERBAA(OSB)-G37-d-02-d-3-c
(1/1000)

TOKAT, ERBAA TOPRAK SANAYİ
İHTİSAS+ KARMA OSB
İLAVE VE REVİZYON UYGULAMA
İMAR PLANI
PAFTA NO:G37D02D4A

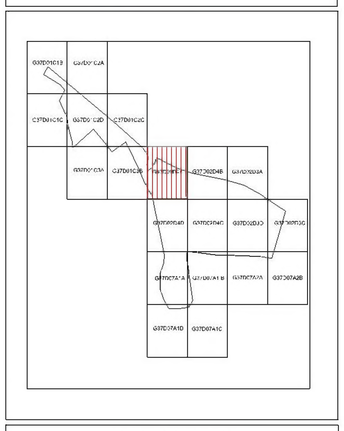

ÖLÇEK:1/1000

PLAN İŞLEM NUMARASI(PİN): UİP/**601082287**

Tokat, Erbaa toprak sanayi ihtisas+karma Organize Sanayi Bölgesine ait 20 adet paftadan ibaret 1/1000 ölçekli ilave ve revizyon imar planı incelendi. 4562 sayılı Organize Sanayi Bölgeleri Kanununun 4. maddesi uyarınca 31/01/2025 tarihli ve 2025/02-13 sayılı Genel Müdürlük Makamının kararı ile onandı.

...../...../.....

T.C
SANAYİ VE TEKNOLOJİ BAKANLIĞI
Sanayi Bölgeleri Genel Müdürlüğü

TOKAT-ERBAA
(ORGANİZE SANAYİ BÖLGESİ)
G37-d-02-d-4-a

1/1000

KOORDİNAT SİSTEMİNDE VE EPOQUNDA TARAFINDAN YAPILAN ADET HALİHAZIR HARİTA ONANMIŞTIR.

ERBAA TOPRAK SANAYİ İHTİSAS KARMA ORGANİZE SANAYİ BÖLGESİ

S.Selçuk BARSBAY
Tic.ve San.Oda Temsilcisi
Yönetim Kurulu Üyesi

Ertuğrul KASAPOĞLU
Belediye Başkanı
Yönetim Kurulu Başkan V.

İLLER BANKASI ANONİM ŞİRKETİ
MEKANSAL PLANLAMA DAİRESİ BAŞKANI

/ / TARİHİNDE ÇEKİLEN HAVA FOTOĞRAFLARINDAN ÜRETİLEN PAFTALARDA, KIYMETLENDİRME VE YERSEL BÜTÜNLEME BINA DIŞ ÇATI SINIRLARINDAN YAPILMIŞTIR. NOT FOTOGRAMETRİK İŞLERDE YAZILACAK

TOKAT-ERBAA(OSB)-G37-d-02-d-4-a

TOKAT, ERBAA TOPRAK SANAYİ
İHTİSAS+ KARMA OSB
İLAVE VE REVİZYON UYGULAMA
İMAR PLANI
PAFTA NO:G37D02D4B

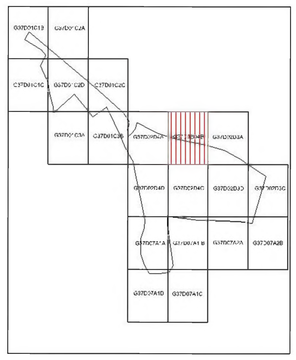

ÖLÇEK:1/1000

PLAN İŞLEM NUMARASI(PİN): UİP/601082287

ENES SAHİN
ERBAA İLÇESİ KAYMAKAMI
ERBAA İLÇE ELEKTİRİK

S.Selçuk BAŞSAY
Tic.ve San.Odası Başkanı
Yönetim Kurulu Üyesi

ERBAA TİCARET VE SANAYİ ODASI

Tokat, Erbaa toprak sanayi ihtisas+karma Organize Sanayi Bölgesine ait 20 adet paftadan ibaret 1/1000 ölçekli ilave ve revizyon imar planı incelendi. 4562 sayılı Organize Sanayi Bölgeleri Kanununun 4. maddesi uyarınca 31/01/2025 tarihli ve 2025/02-13 sayılı Genel Müdürlük Makamının kararı ile onandı.

..../..../.....

T.C.
SANAYİ VE TEKNOLOJİ BAKANLIĞI
Sanayi Bölgeleri Genel Müdürlüğü

TOKAT-ERBAA(OSB)

(1/1000)

G37-d-02-d-4-b

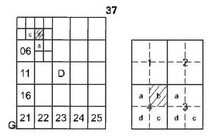

4 508 794.92 — G37-d-02-d-1-c — 4 508 798.28

547 003.07 — 547 531.267

ITRF96 KOORDİNAT SİSTEMİNDE 1998.00 REFERANS EPOCUNDA HUTKUTLUBEY HARITA İNS. İHİ. SAN. TİC. LTD. STİ. TARAFINDAN YAPILAN 15 ADET HALİHAZIR HARİTA ONANDI.
07/11/2008

İLLER BANKASI
A. SERDAR TİRYAKİ
HARİTA DAİRESİ BAŞKANI

4 508 700

4 508 600

4 508 500

G37-d-02-d-4-a — G37-d-02-d-3-a

4 508 400

4 508 300

4 508 200

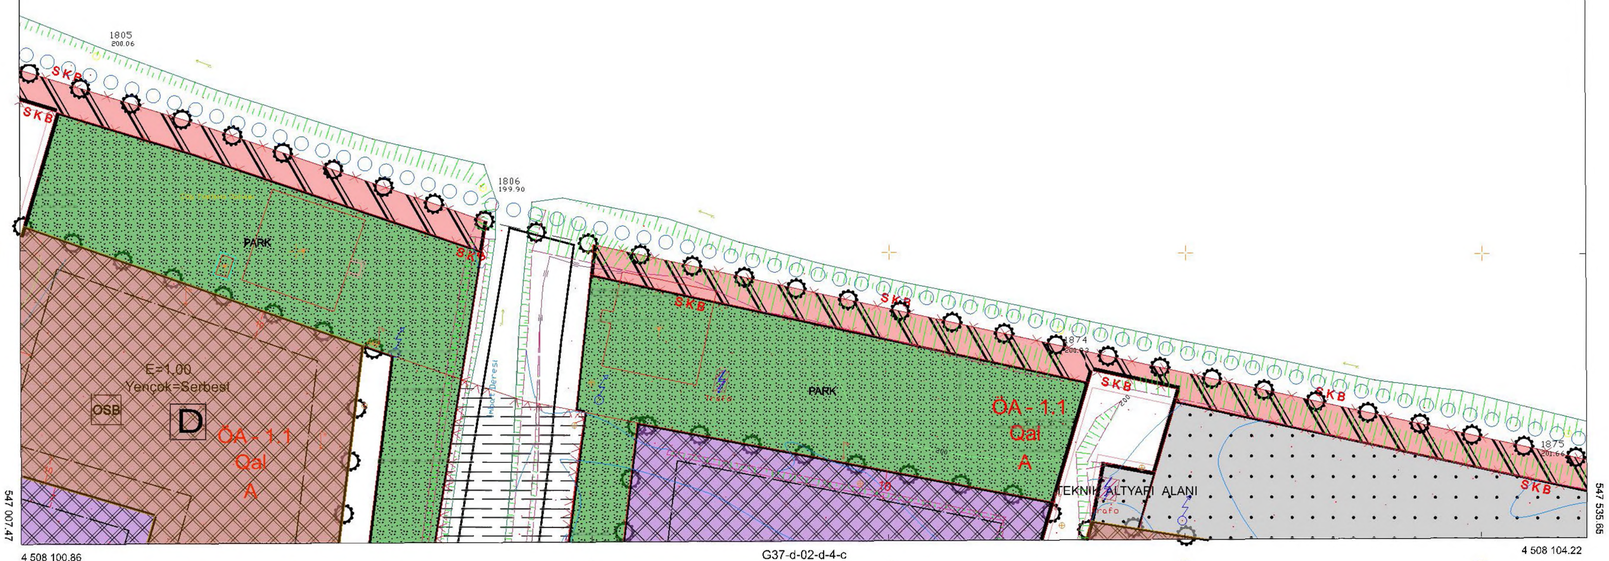

547 007.47 — 4 508 100.86 — G37-d-02-d-4-c — 4 508 104.22 — 547 535.65

547 100 — 547 200 — 547 300 — 547 400 — 547 500

1/1000

/ / TARİHİNDE ÇEKİLEN HAVA FOTOĞRAFLARINDAN ÜRETİLEN PAFTALARDA, KIYMETLENDİRME VE YERSEL BÜTÜNLEME BİNA DIŞ CATI SINIRLARINDAN YAPILMIŞTIR. NOT: FOTOGRAMETRİK İŞLERDE YAZILACAK

MÜTEAHHİT : KUTLUBEY HARITA İNS. MÜH.SAN.TİC.LTD. STİ.

TOKAT-ERBAA(OSB)-G37-d-02-d-4-b
(1/1000)

TOKAT, ERBAA TOPRAK SANAYİ
İHTİSAS+ KARMA OSB
İLAVE VE REVİZYON UYGULAMA
İMAR PLANI
PAFTA NO:G37D02A1B

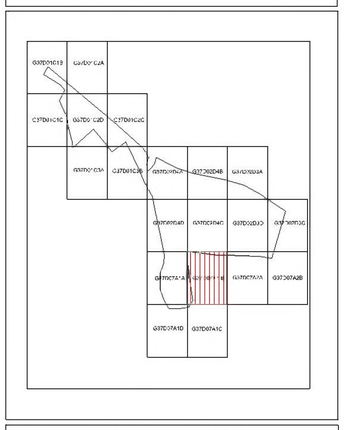

ÖLÇEK:1/1000

PLAN İŞLEM NUMARASI(PİN): UİP/**601082287**

ENES SAHİN
İzmir ve Ege Planlama
Kıdemli Şehir Plancısı

S.Selçuk BAKSAT
Tic.ve Sağ.Ür.Tekniker
Yönetim Kurulu Üyesi

Erdoğan ÖZDEMİR
Yönetim Kurulu Başkan V.

Tokat, Erbaa toprak sanayi ihtisas+karma Organize Sanayi Bölgesine ait 20 adet paftadan ibaret 1/1000 ölçekli ilave ve revizyon imar planı incelendi. 4562 sayılı Organize Sanayi Bölgeleri Kanununun 4. maddesi uyarınca 31/01/2025 tarihli ve 2025/02-13 sayılı Genel Müdürlük Makamının kararı ile onandı.

.../.../....

T.C.
SANAYİ VE TEKNOLOJİ BAKANLIĞI
Sanayi Bölgeleri Genel Müdürlüğü

TOKAT-ERBAA(OSB)

(1/1000)

G37-d-07-a-1-b

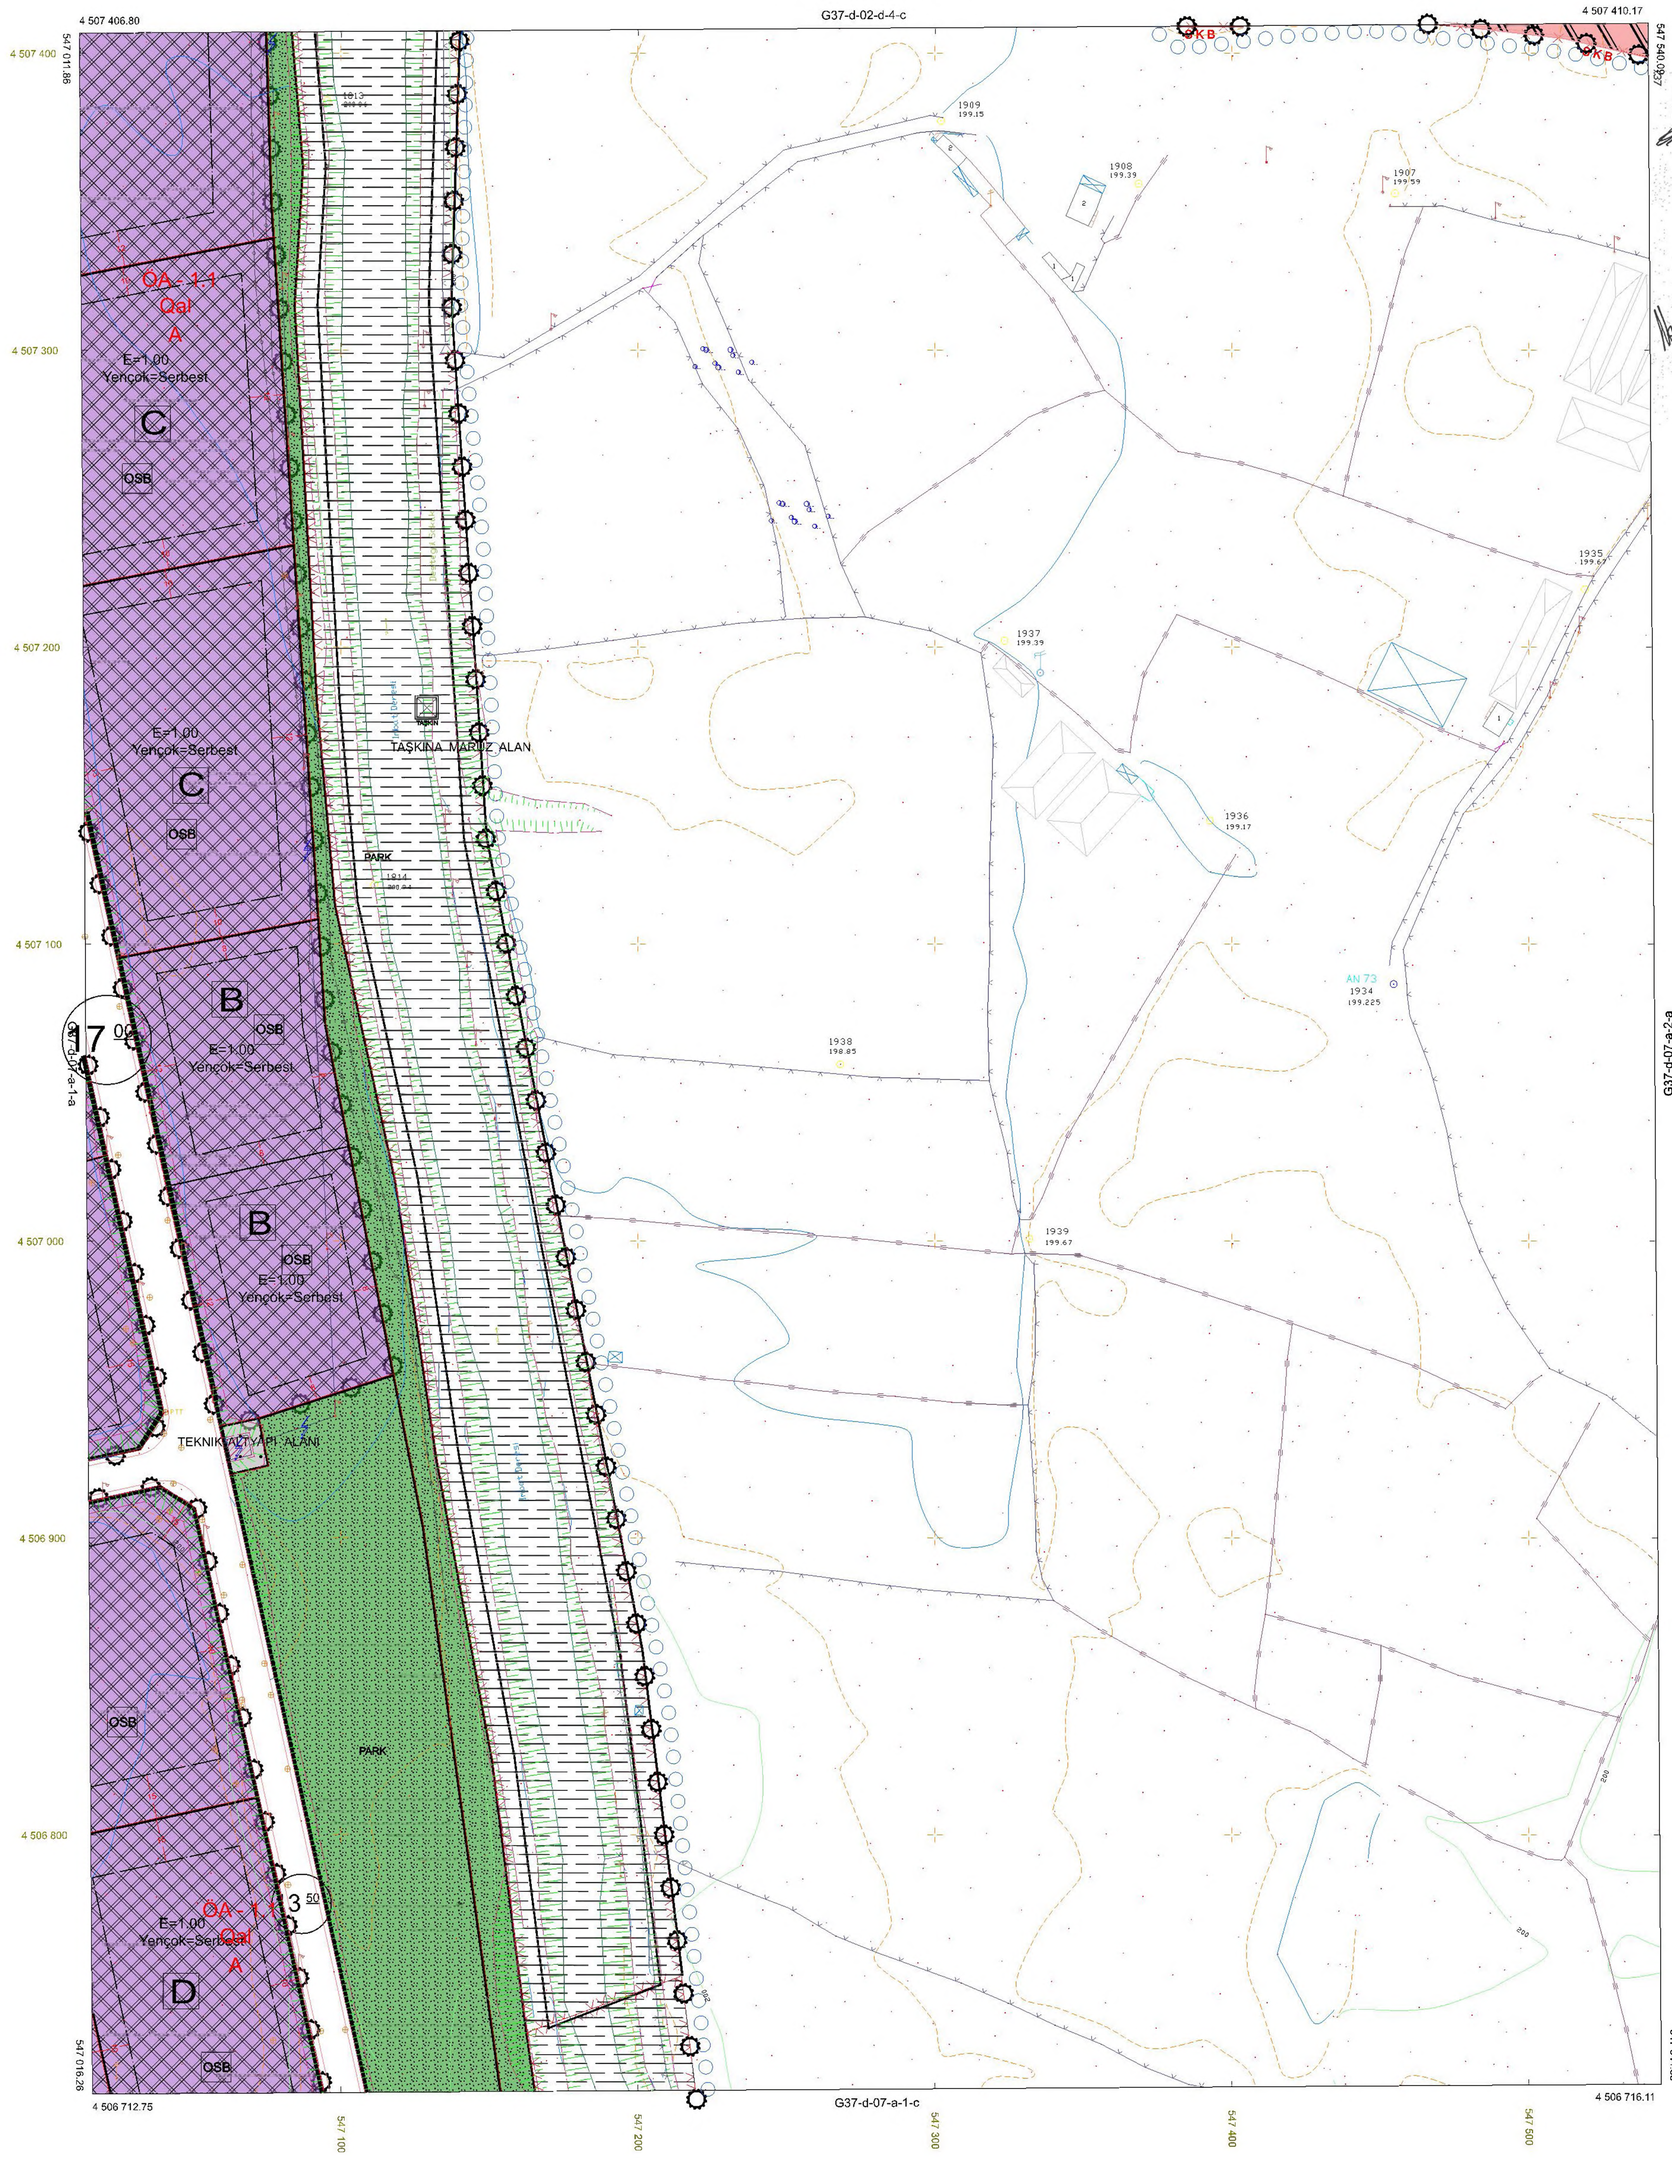

1/1000

17 TARİHİNDE ÇEKİLEN HAVA FOTOĞRAFLARINDAN ÜRETİLEN PAFTALARDA, KYMETLENDİRME VE YERSEL BÜTÜNLEME BİNA DIŞ ÇATI SINIRLARINDAN YAPILMIŞTIR. NOT FOTOGRAMETRİK İŞLERDE YAZILACAK

MUTEAHHIT : KUTLUBEY HARITA INS. MUH.SAN.TIC.LTD. STI.

ITRF96 KOORDİNAT SİSTEMİNDE 1998.00 REFERANS EPOQUNDA MUTAKUTLUBEY HARITA INS. MUH. SAN. TIC. LTD. STI. TARAFINDAN YAPILAN 15 ADET HALIHAZIR HARITA ONANDI.
02/11/2008

İLLER BANKASI
A. SERDAR TIRYAKİ
HARITA DAIRESI BASKANI

İLLER BANKASI HARITA DAIRESI BASKANLIGI

TOKAT-ERBAA(OSB)-G37-d-07-a-1-b
(1/1000)

TOKAT, ERBAA TOPRAK SANAYİ
İHTİSAS+ KARMA OSB
İLAVE VE REVİZYON UYGULAMA
İMAR PLANI
PAFTA NO:G37D07A1C

ÖLÇEK:1/1000

PLAN İŞLEM NUMARASI(PİN): ÜİP/**601082287**

ENES SAHİN
Şehir ve Bölge Plancısı
İmar Planlama ve Kontrol
ERBAA BİLİM ÜNİVERSİTESİ

S.Selçuk BALSARI
İlçe Sağlık Müdürü
Yönetim Kurulu Üyesi

Erdinç ÖZTÜRK
Belediye Başkanı
Yönetim Kurulu Başkan V.

Tokat, Erbaa toprak sanayi ihtisas+karma Organize Sanayi Bölgesine ait 20 adet paftadan ibaret 1/1000 ölçekli ilave ve revizyon imar planı incelendi. 4562 sayılı Organize Sanayi Bölgeleri Kanununun 4. maddesi uyarınca 31/01/2025 tarihli ve 2025/02-13 sayılı Genel Müdürlük Makamının kararı ile onandı.

..../..../.....

T.C
SANAYİ VE TEKNOLOJİ BAKANLIĞI
Sanayi Bölgeleri Genel Müdürlüğü

TOKAT-ERBAA(OSB)

(1/1000)

G37-d-07-a-1-c

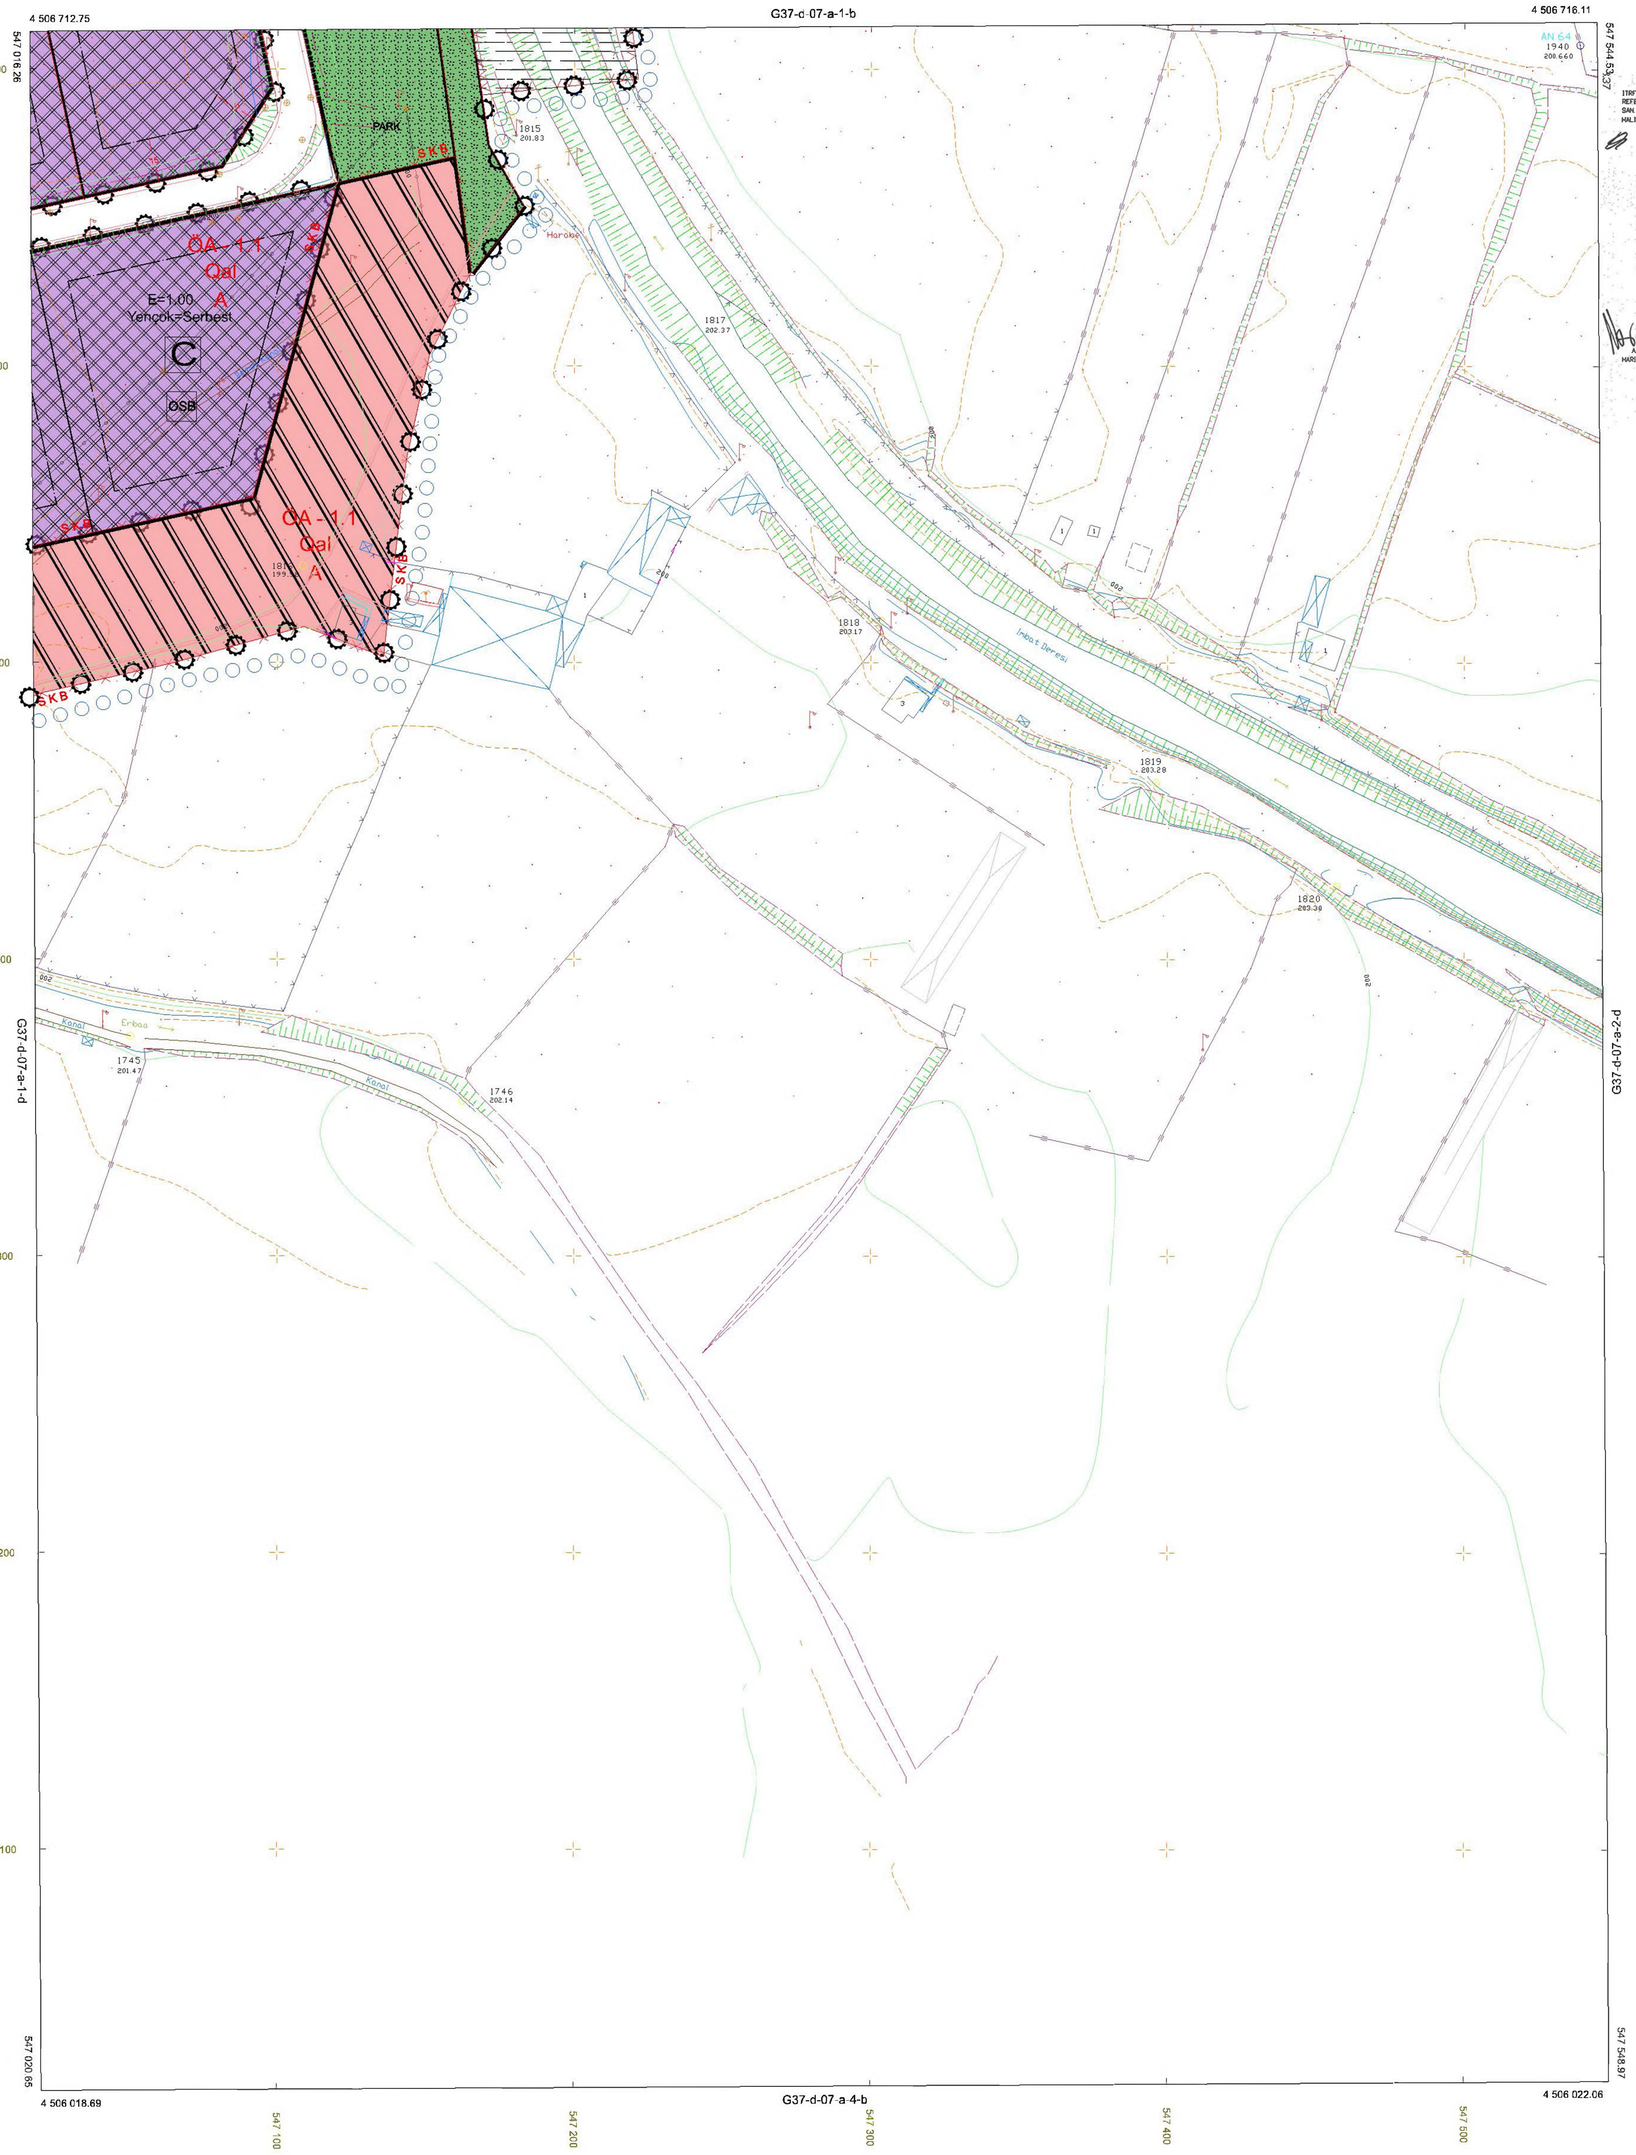

ITRF'96 KOORDİNAT SİSTEMİNDE 1998.00
REFERANS ERGİNLİĞİ KULLANILARAK HARİTA İNS. M.H.
SAN. TİC. LTD. STİ. TARAFINDAN YAPILAN 15 ADET
HALİHAZIR HARİTA ONANDI.
02/11/2008

İLLER BANKASI
A. SERDAR TERYAKİ
HARİTA DAİRESİ BAŞKANI

İLLER BANKASI
HARİTA DAİRESİ BAŞKANLIĞI

/ / TARİHİNDE ÇEKİLEN HAVA FOTOĞRAFLARINDAN
ÜRETİLEN PAFTALARDA, KIYMETLENDİRME VE YERSEL
RÖTÜŞİ FMF RİNA DIŞ ÇATI SINIRLARINDAN YAPILMIŞTIR
NOT: FOTOGRAMETRİK İŞLERDE YAZILACAK

1/1000

MÜTEAHHİT : KUTLUBEY HARİTA İNS. MÜH.SAN.TİC.LTD. STİ.

TOKAT-ERBAA(OSB)-G37-d-07-a-1-c
(1/1000)

TOKAT, ERBAA TOPRAK SANAYİ
İHTİSAS+ KARMA OSB
İLAVE VE REVİZYON UYGULAMA
İMAR PLANI
PAFTA NO:G37D07A1D

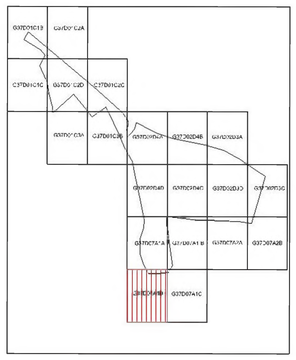

ÖLÇEK:1/1000

PLAN İŞLEM NUMARASI(PİN): UİP/601 082287

ENES SANIN
Şehir ve Bölge Plancısı
İmar Dr. İl Müdürlüğü

S.Selçuk BAŞSAY
Tic.ve Sek.Ora.Yönetimi
Yönetim Kurulu Üyesi

ERBAA

Sadettin ÖZTÜRK
Yönetim Kurulu Başkanı

Tokat, Erbaa toprak sanayi ihtisas+karma Organize Sanayi Bölgesine ait 20 adet paftadan ibaret 1/1000 ölçekli ilave ve revizyon imar planı incelendi. 4562 sayılı Organize Sanayi Bölgeleri Kanununun 4. maddesi uyarınca 31/01/2025 tarihli ve 2025/02-13 sayılı Genel Müdürlük Makamının kararı ile onandı.

...../...../.....

T.C.
SANAYİ VE TEKNOLOJİ BAKANLIĞI
Sanayi Bölgeleri Genel Müdürlüğü

TOKAT-ERBAA(OSB)

(1/1000)

G37-d-07-a-1-d

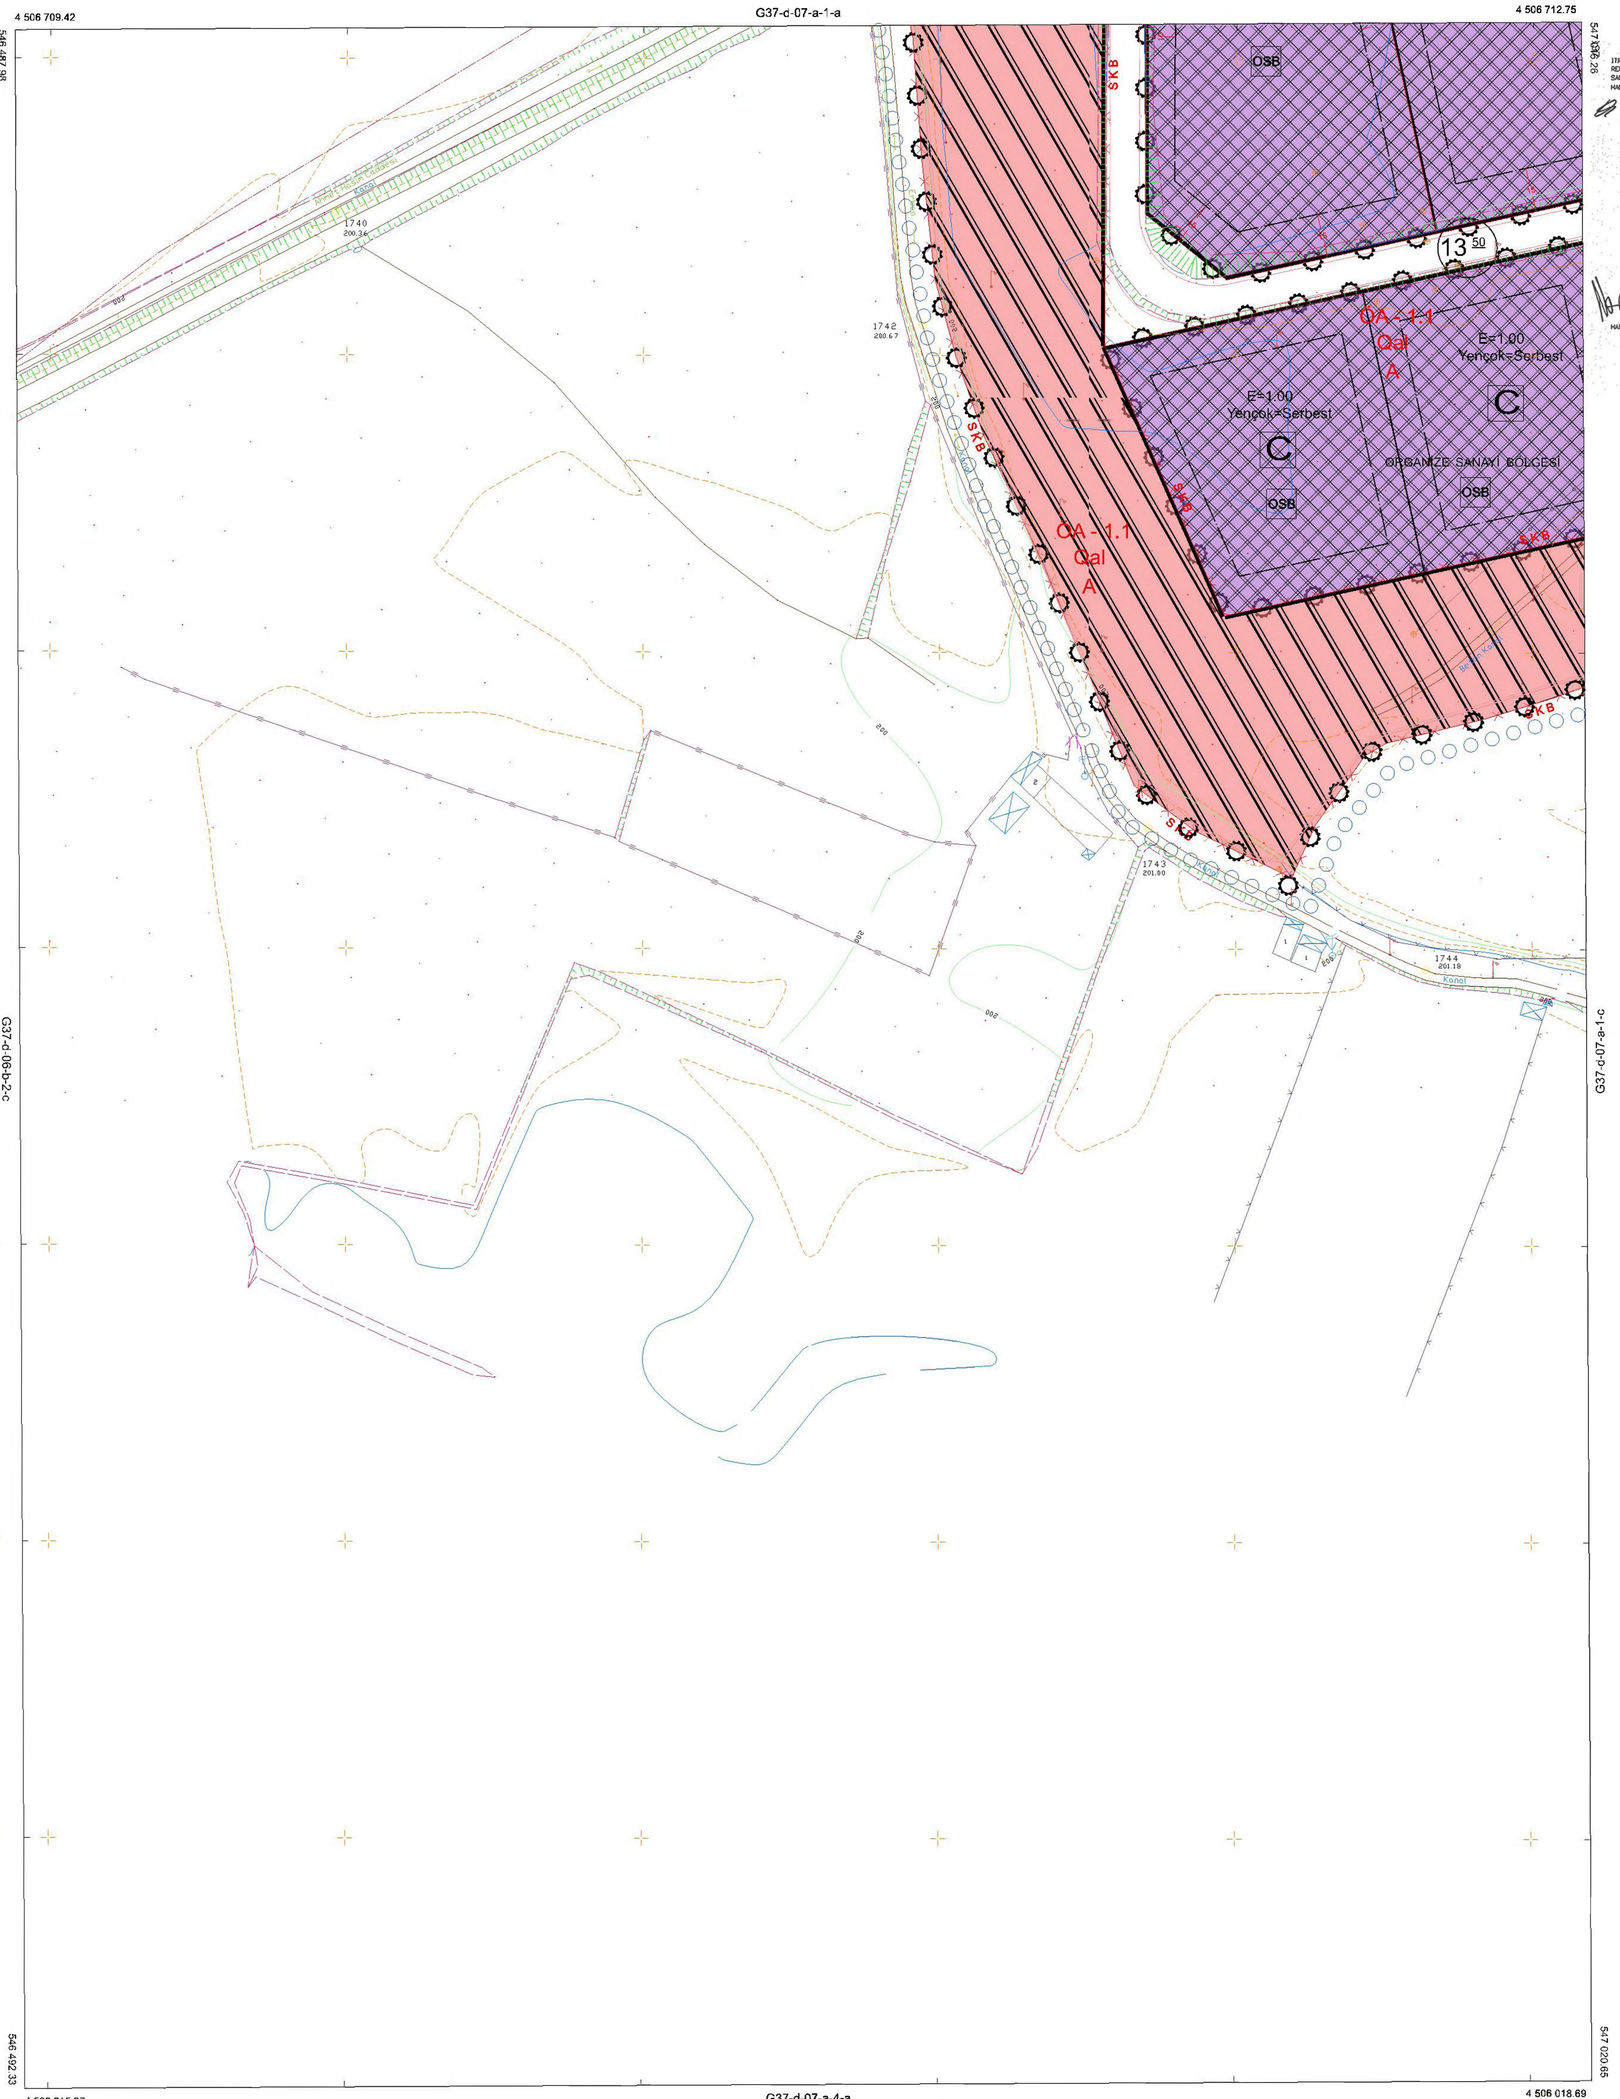

ITRF96 KOORDİNAT SİSTEMİNDE 1998.00
REFERANS EPOCUNDA MUTKUTLUBEY HARITA İNS. MİM.
SAN. TİC. LTD. ŞTİ. TARAFINDAN YAPILAN 15 ADET
HALİHAZIR HARITA ONANDI.
02/11/2008

İLLER BANKASI
A. SERDAR TERYAKİ
HARITA DAİRESİ BAŞKANI

MEKANSAL PLANLAMA DAİRESİ BAŞKANI

/ / TARİHİNDE ÇEKİLEN HAVA FOTOGRAFLARINDAN ÜRETİLEN PAFTALARDA, KIYMETLENDİRME VE YERSEL BÜTÜNLEME BİNA DIŞ ÇATI SINIRLARINDAN YAPILMIŞTIR.
NOT FOTOGRAMETRİK İŞLERDE YAZILACAK

1/1000

HUTEAHHÜT KUTLUBEY HARITA İNS. MÜH.SAN.TİC.LTD. ŞTİ.

TOKAT-ERBAA(OSB)-G37-d-07-a-1-c
(1/1000)

TOKAT, ERBAA TOPRAK SANAYİ
İHTİSAS+ KARMA OSB
İLAVE VE REVİZYON UYGULAMA
İMAR PLANI
PAFTA NO:G37D01C1B

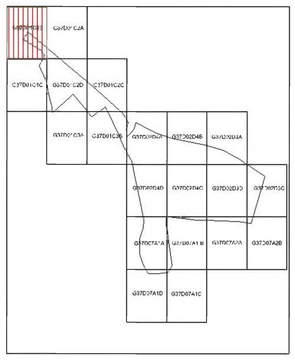

ÖLÇEK:1/1000

PLAN İŞLEM NUMARASI(PİN): ÜİP/**601082287**

ENES SANİ
İşletme Bölge Müdürü
T.S.M.S. Gen.Müd.Ca.Ş.Taşıt
Kira A.Ş.(Yetkilendirilmiş Kişi)

S.Selçuk BARSBAY
Tic.ve Sn.Oda Temsilcisi
Yönetim Kurulu Üyesi

Ertuğrul KARADUT
Belediye Başkanı
Yönetim Kurulu Başkan V.

Tokat, Erbaa toprak sanayi ihtisas+karma Organize Sanayi Bölgesine ait 20 adet paftadan ibaret 1/1000 ölçekli ilave ve revizyon imar planı incelendi. 4562 sayılı Organize Sanayi Bölgeleri Kanununun 4. maddesi uyarınca 31/01/2025 tarihli ve 2025/02/13 sayılı Genel Müdürlük Makamının kararı ile onandı.

...../...../.....

T.C.
SANAYİ VE TEKNOLOJİ BAKANLIĞI
Sanayi Bölgeleri Genel Müdürlüğü

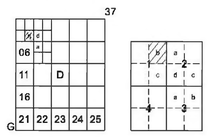

TOKAT-ERBAA(OSB)

(1/1000)

G37-d-01-c-1-b

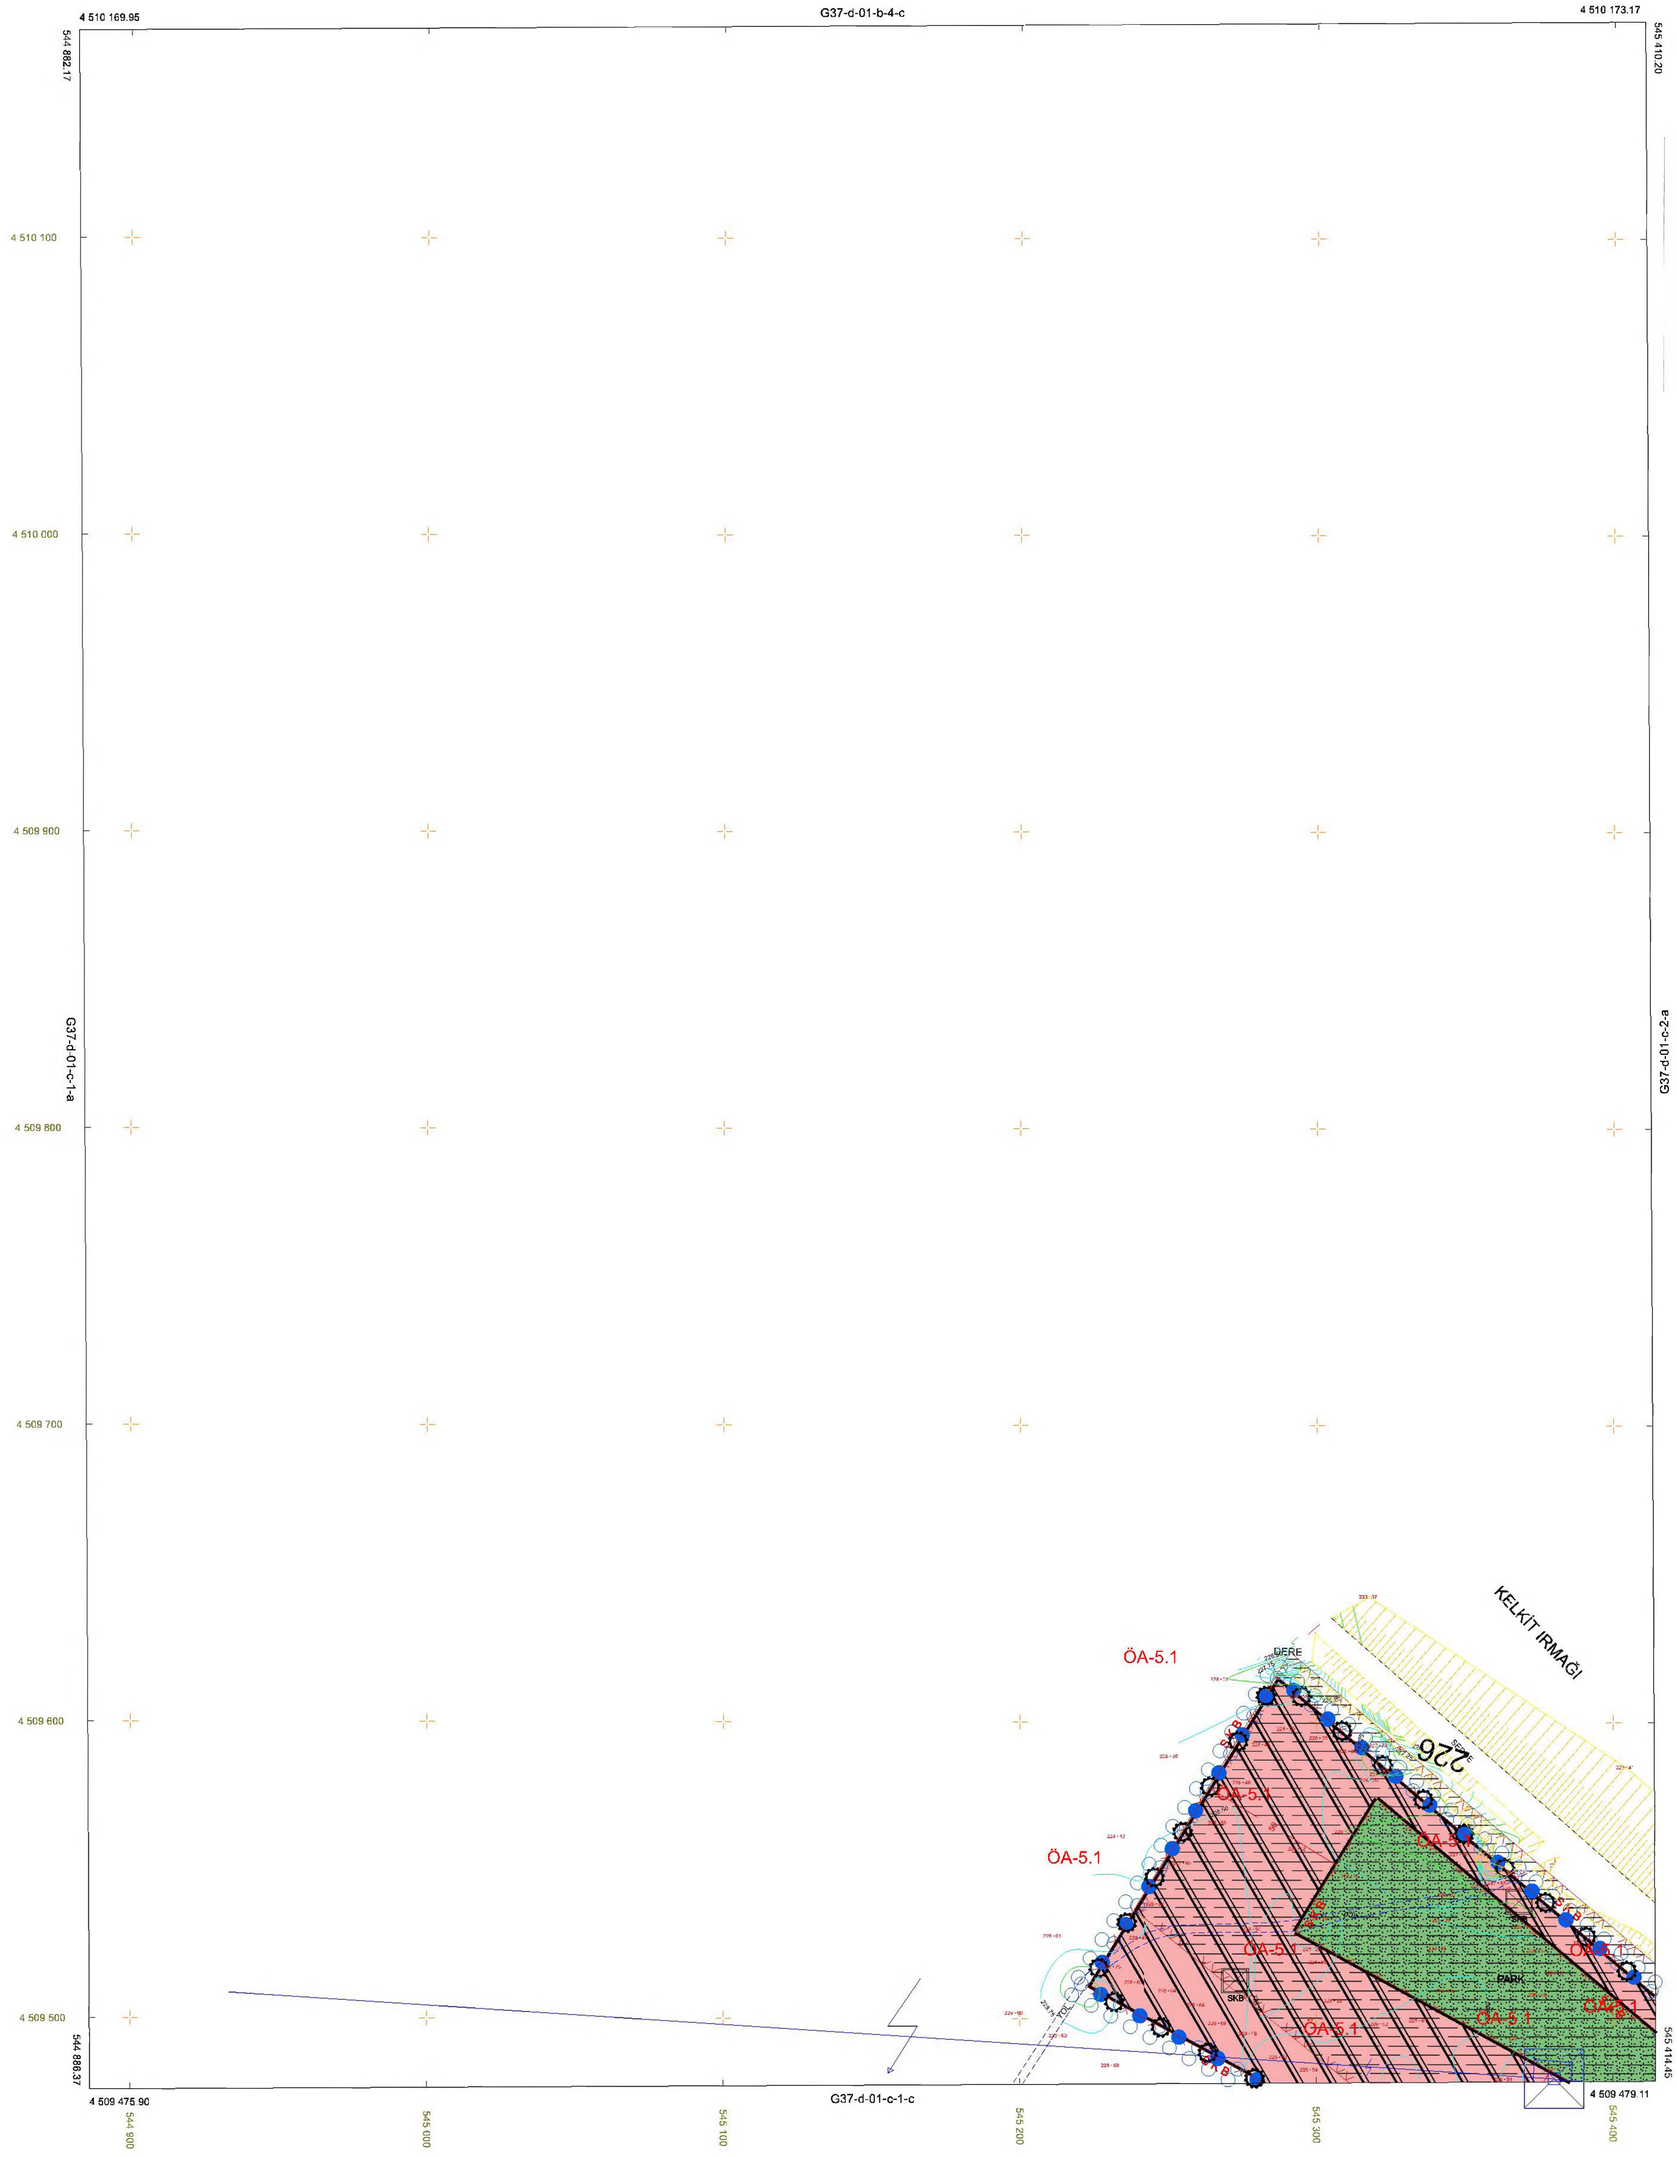

1/1000

/ / TARİHİNDE ÇEKİLEN HAVA FOTOĞRAFLARINDAN ÜRETİLEN PAFTAİ ARDA, KIYMETİ ENDİRME VE YERİŞİ BÜTÜNLEME, BINA DIŞ CAT. SINIRLARINDAN YAPILMIŞTIR. NOT: FOTOGRAMETRİK İŞLERDE YAZILACAK

KOORDİNAT SİSTEMİNDE VE EPOĞUNDA TARAFINDAN YAPILAN HARİTA ONANMIŞTIR. ADET HALİHAZIR

ERBAA TOPRAK SANAYİ İHTİSAS KARMA ORGANİZE SANAYİ BÖLGESİ

S.Selçuk BARSBAY
Tic.ve Sn.Oda Temsilcisi
Yönetim Kurulu Üyesi

Ertuğrul KARADUT
Belediye Başkanı
Yönetim Kurulu Başkan V.

MEKANSAL PLANLAMA DAİRESİ BAŞKANI

İSTİMİRAN MÜCİKKU
Harita Mühendisi

TOKAT-ERBAA(OSB)-G37-d-01-c-1-b
(1/1000)

TOKAT, ERBAA TOPRAK SANAYİ
İHTİSAS+ KARMA OSB
İLAVE VE REVİZYON UYGULAMA
İMAR PLANI
PAFTA NO:G37D01C1C

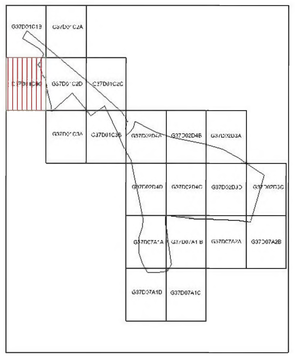

ÖLÇEK:1/1000

PLAN İŞLEM NUMARASI(PİN): UİP/601082287

ENES ŞAHİN
Şehir ve Bölge Plancısı
İmar ve Çevre Düzeyi Yönetmeliği Uyarınca Yetkilendirilmiş Kişi

S.Selçuk BARSBAY
Tic.ve San.Ods Temsilcisi
Yönetim Kurulu Üyesi

Erdoğrul KARAGÖZ
Belediye Başkanı
Yönetim Kurulu Başkan V.

Tokat, Erbaa toprak sanayi ihtisas+karma Organize Sanayi Bölgesine ait 20 adet paftadan ibaret 1/1000 ölçekli ilave ve revizyon imar planı incelendi. 4562 sayılı Organize Sanayi Bölgeleri Kanununun 4. maddesi uyarınca 31/01/2025 tarihli ve 2025/02/13 sayılı Genel Müdürlük Makamının kararı ile onandı.

...../...../.....

T.C.
SANAYİ VE TEKNOLOJİ BAKANLIĞI
Sanayi Bölgeleri Genel Müdürlüğü

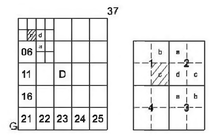

TOKAT-ERBAA(OSB)

(1/1000)

G37-d-01-c-1-c

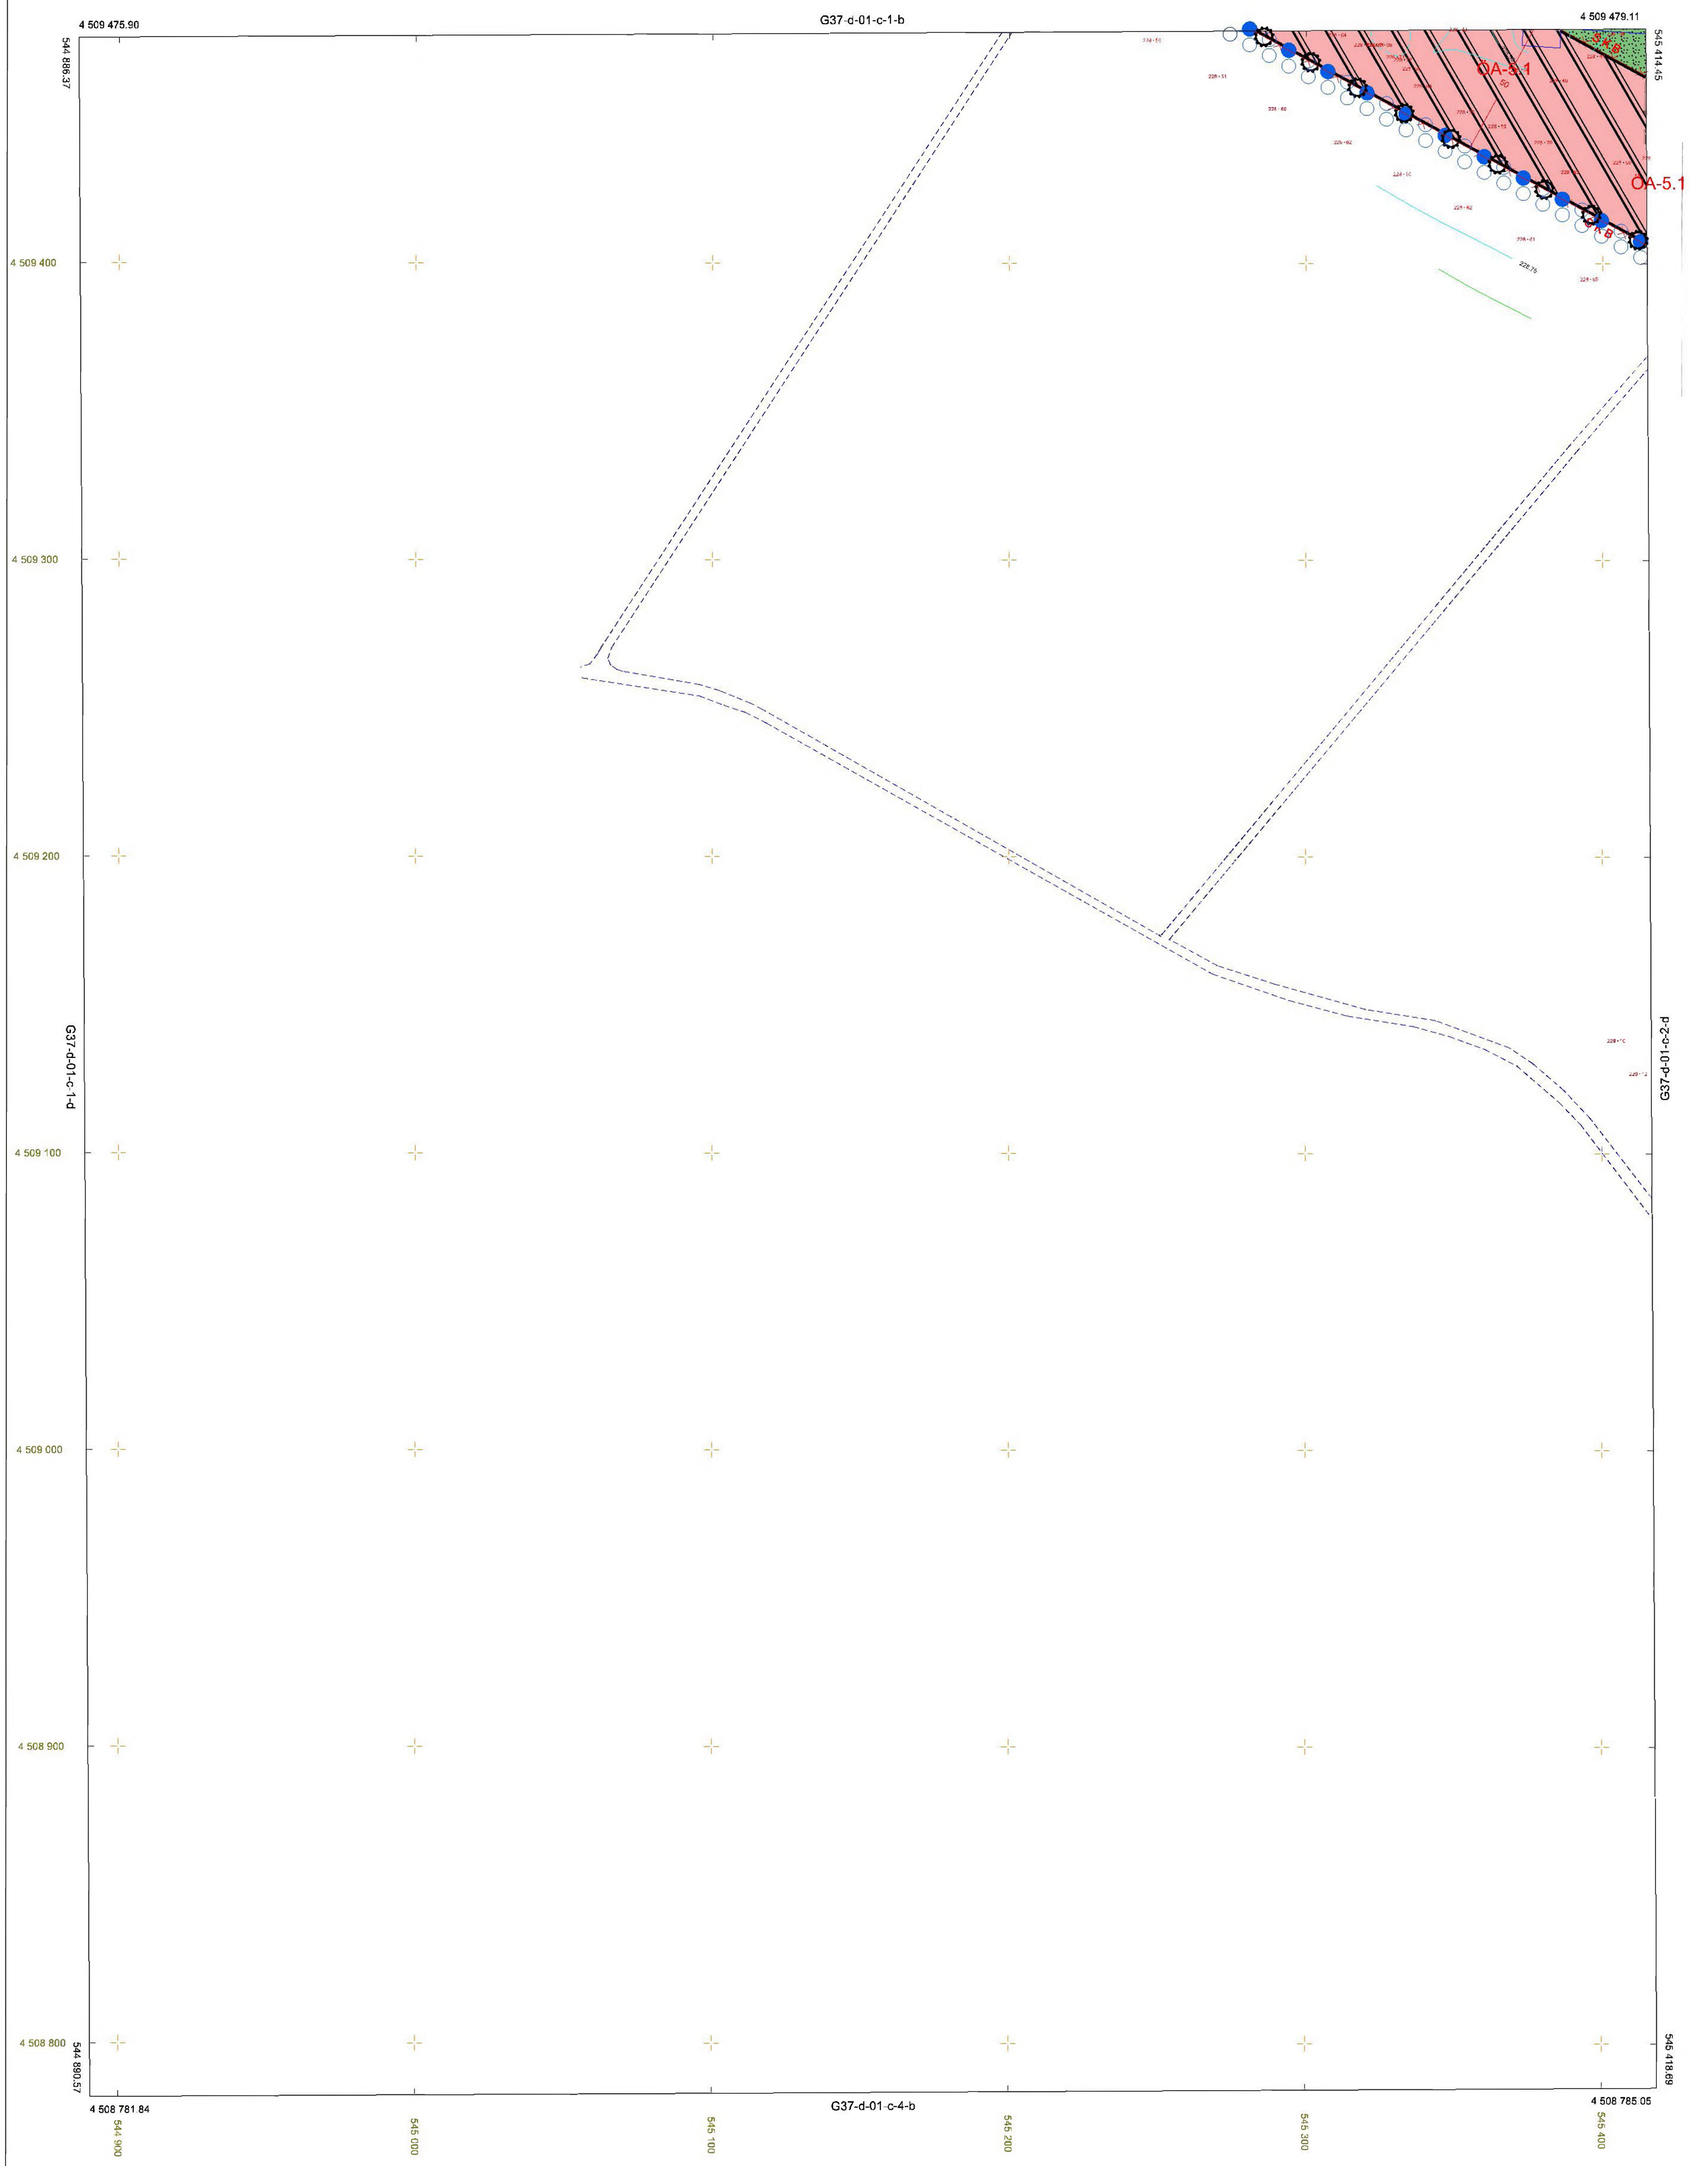

KOORDİNAT SİSTEMİNDE VE EPOÇUNDA TARAFINDAN YAPILAN HARİTA ONANMIŞTIR. ADET HALİHAZIR

ERBAA TOPRAK SANAYİ İHTİSAS KARMA ORGANİZE SANAYİ BÖLGESİ

S.Selçuk BARSBAY
Tic.ve San.Ods Temsilcisi
Yönetim Kurulu Üyesi

Erdoğrul KARAGÖZ
Belediye Başkanı
Yönetim Kurulu Başkan V.

İLLER BANKASI ANONİM ŞİRKETİ
MEKANSAL PLANLAMA DAİRESİ BAŞKANI

1/1000

/ / TARİHİNDE ÇEKİLEN HAVA FOTOĞRAFLARINDAN ÜRETİLEN PAFTALARDA, KIYMETLENDİRME VE YERSEL BÜTÜNLEME BINA DIŞ ÇATI SINIRLARINDAN YAPILMIŞTIR. NOT FOTOGRAMETRİK İŞLERDE YAZILACAK

İSTEMİNAĞ İNŞAAT
Harita Şube Müdürlüğü

TOKAT-ERBAA(OSB)-G37-d-01-c-1-c
(1/1000)

TOKAT, ERBAA TOPRAK SANAYİ
İHTİSAS+ KARMA OSB
İLAVE VE REVİZYON UYGULAMA
İMAR PLANI
PAFTA NO:G37D01C2A

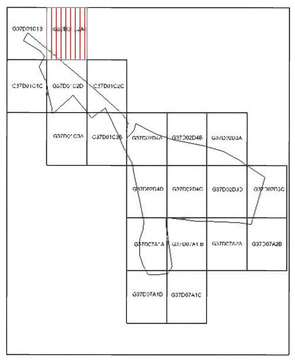

ÖLÇEK:1/1000

PLAN İŞLEM NUMARASI(PİN): ÜİP/601082287

ENES ŞAHİN
İmar ve Bina Planlar...
İLİŞİK İLÇE İLÇE BELEDİYESİ
İMAR VE ŞEHİRCİLİK MÜDÜRÜ

S.Selçuk BARSBAY
Tic.ve San.Oda Temsilcisi
Yönetim Kurulu Üyesi

Ertuğrul KARADUT
Belediye Başkanı
Yönetim Kurulu Başkan v.

Tokat, Erbaa toprak sanayi ihtisas+karma Organize Sanayi Bölgesine ait 20 adet paftadan ibaret 1/1000 ölçekli ilave ve revizyon imar planı incelendi. 4562 sayılı Organize Sanayi Bölgeleri Kanununun 4. maddesi uyarınca 31/01/2025 tarihli ve 2025/02-13 sayılı Genel Müdürlük Makamının kararı ile onandı.

..../..../....

T.C.
SANAYİ VE TEKNOLOJİ BAKANLIĞI
Sanayi Bölgeleri Genel Müdürlüğü

TOKAT-ERBAA(OSB)

(1/1000)

G37-d-01-c-2-a

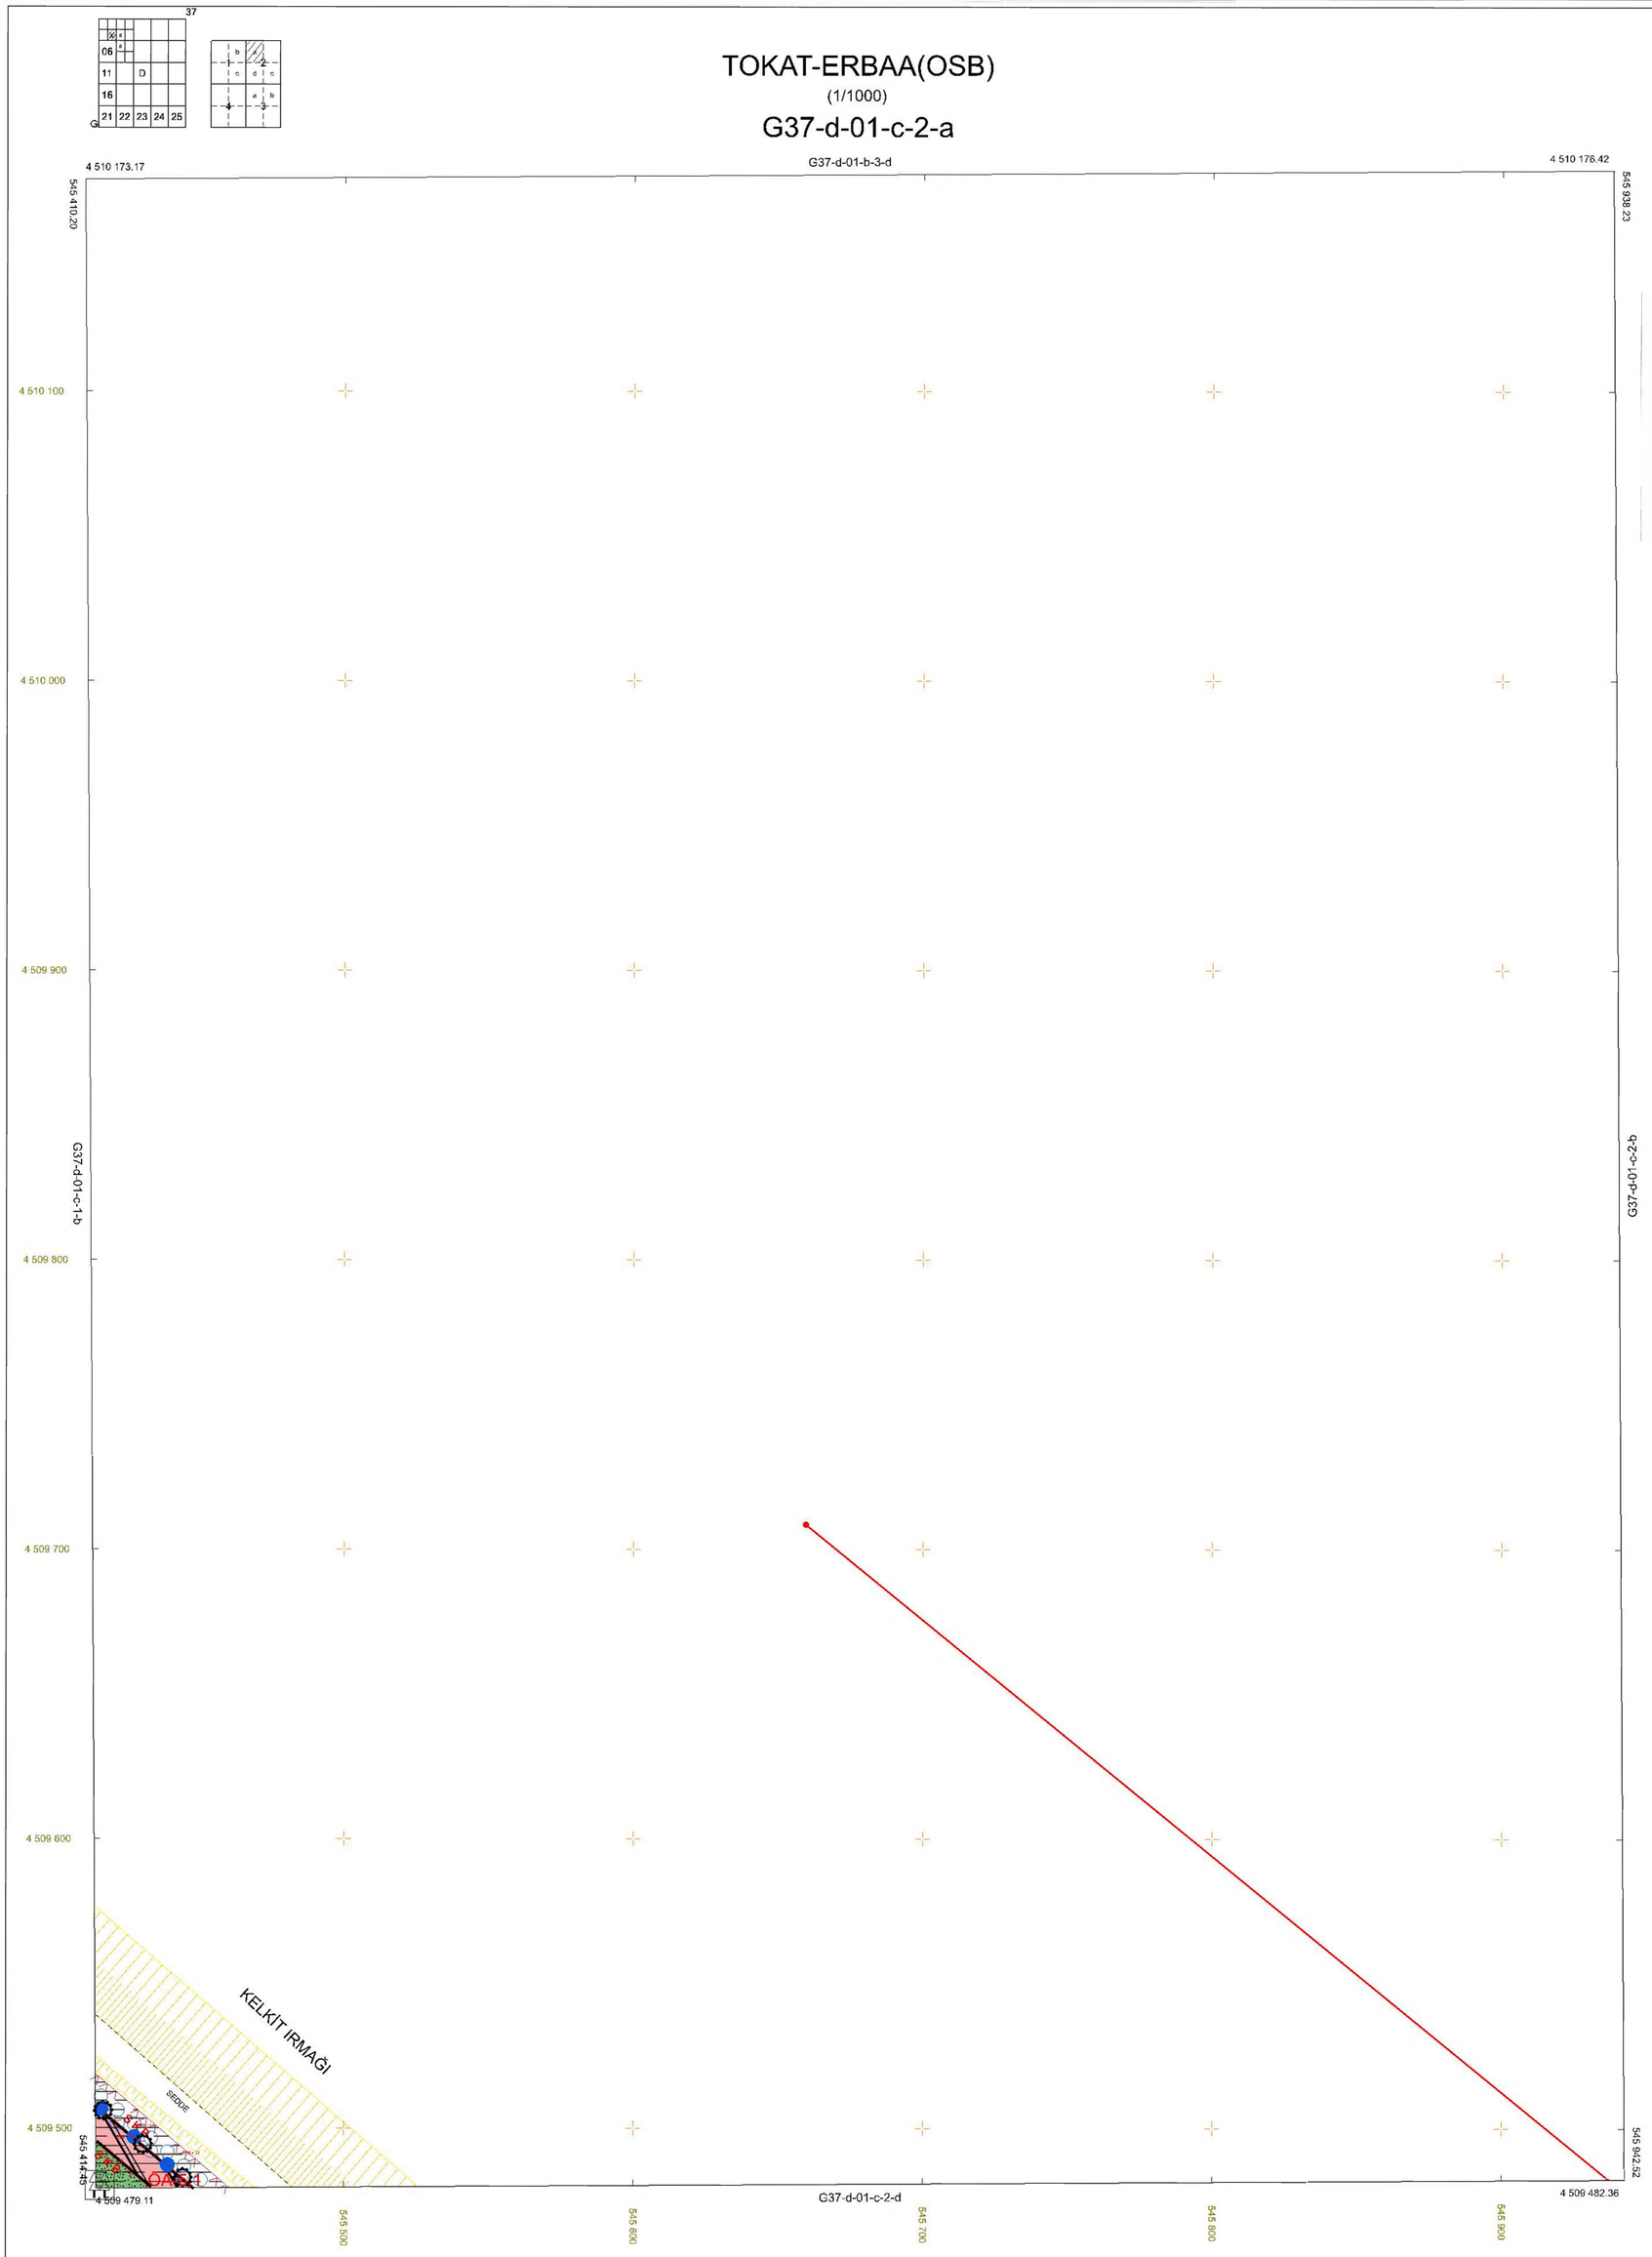

1/1000

KOORDİNAT SİSTEMİNDE VE EPOĞUNDA TARAFIMIZDAN YAPILAN HARİTA ONANMIŞTIR ADET HALİHAZIR

ERBAA TOPRAK SANAYİ İHTİSAS KARMA ORGANİZE SANAYİ BÖLGESİ

S.Selçuk BARSBAY
Tic.ve San.Oda Temsilcisi
Yönetim Kurulu Üyesi

Ertuğrul KARADUT
Belediye Başkanı
Yönetim Kurulu Başkan v.

MEKANSAL PLANLAMA DAİRESİ BAŞKANI

1/1000 TARİHİNDE ÇEKİLEN HAVA FOTOĞRAFLARINDAN ÜRETİLEN PAFTALARDA, KIYMETLENDİRME VE YERSEL BÜTÜNLEME BİNA DIŞ ÇATI SINIRLARINDAN YAPILMIŞTIR. NOT FOTOGRAMETRİK İŞLERDE YAZILACAK

07.4.2021
İSTEMİHAN UÇUNCU
Harita Mühendisi
İzm.Mah. 12. Sokak No:2 Kat:3 Daire:8 Konak
Tel:(232) 275 71 (2 Hat) Fax:(232) 13848 İzmir
E-Posta: info@...
T.C. Ticaret Sicil No: 1-34-234
T.C. İzmir Ticaret Odası Sicil No: 2-1-1-1